

Legenda retino:

SEZIONI DI IMPIANTO NON PERTINENTI

LA PRESENTE TAVOLA VALE SOLO PER IL PROCESSO

Committente:



Progetto: **Polo tecnologico di Sesto S.G. BIOPIATTAFORMA INTEGRATA CAP**

PROGETTO PRELIMINARE

Progettisti:

**tbfpartner**  
Ingegneri e Consulenti  
Strada Regina 70 T +41 91 610 26 26  
Postfach F +41 91 610 26 29  
6982 Agno E-Mail tbf@tbf.ch

Committente:



Progettista:

Titolo: **LINEA FANGHI VISTA IN PIANTA QUOTA DA 4.50 A 6.00**

Rev.	Data	Descrizione	Disegnato	Controllato
0	26.03.2018	Prima emissione	TOM	AC
1	07.05.2018	Verifica progetto	TOM	AC
2				
3				
4				
5				

Scala:	Formato:	Data:	Documento no.:	Rev.:
1:200	A1	07.05.2018	D-10-302	1

ESTRATTO PLANIMETRICO QUOTA + 12.50

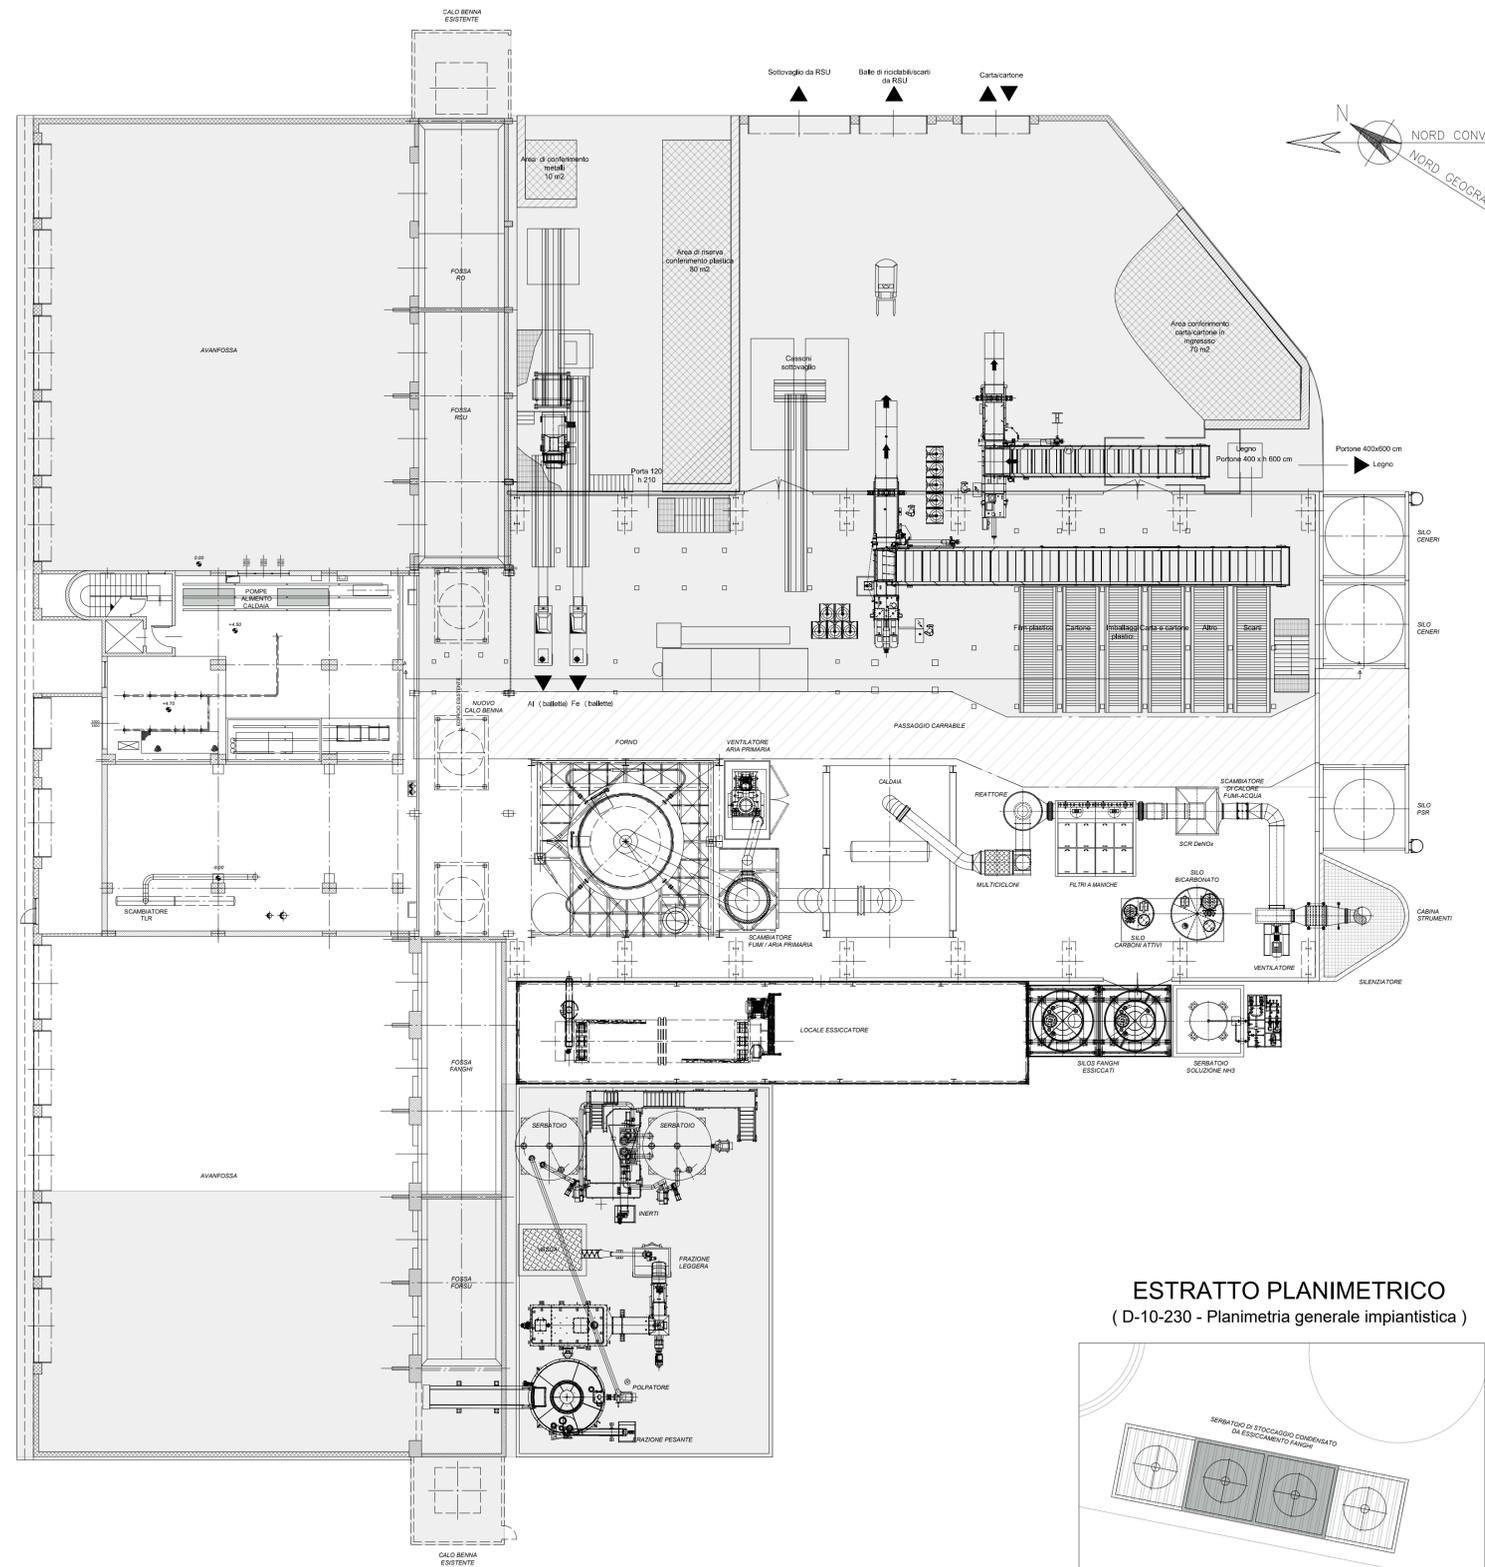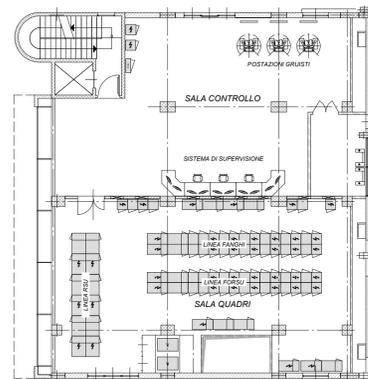

ESTRATTO PLANIMETRICO (D-10-230 - Planimetria generale impiantistica)

