

**Legenda componentistica:**


- Pompa
- Pompa a pistone
- Compressore
- Ventilatore
- Scambiatore di calore
- Scambiatore di calore a flusso incrociato
- Pressa
- Coclea

**Legenda flussi:**

- Linea di processo principale
- Flussi secondari

**Legenda rimandi:**

- 1 Acqua di processo riciclata
- 2 Condensato

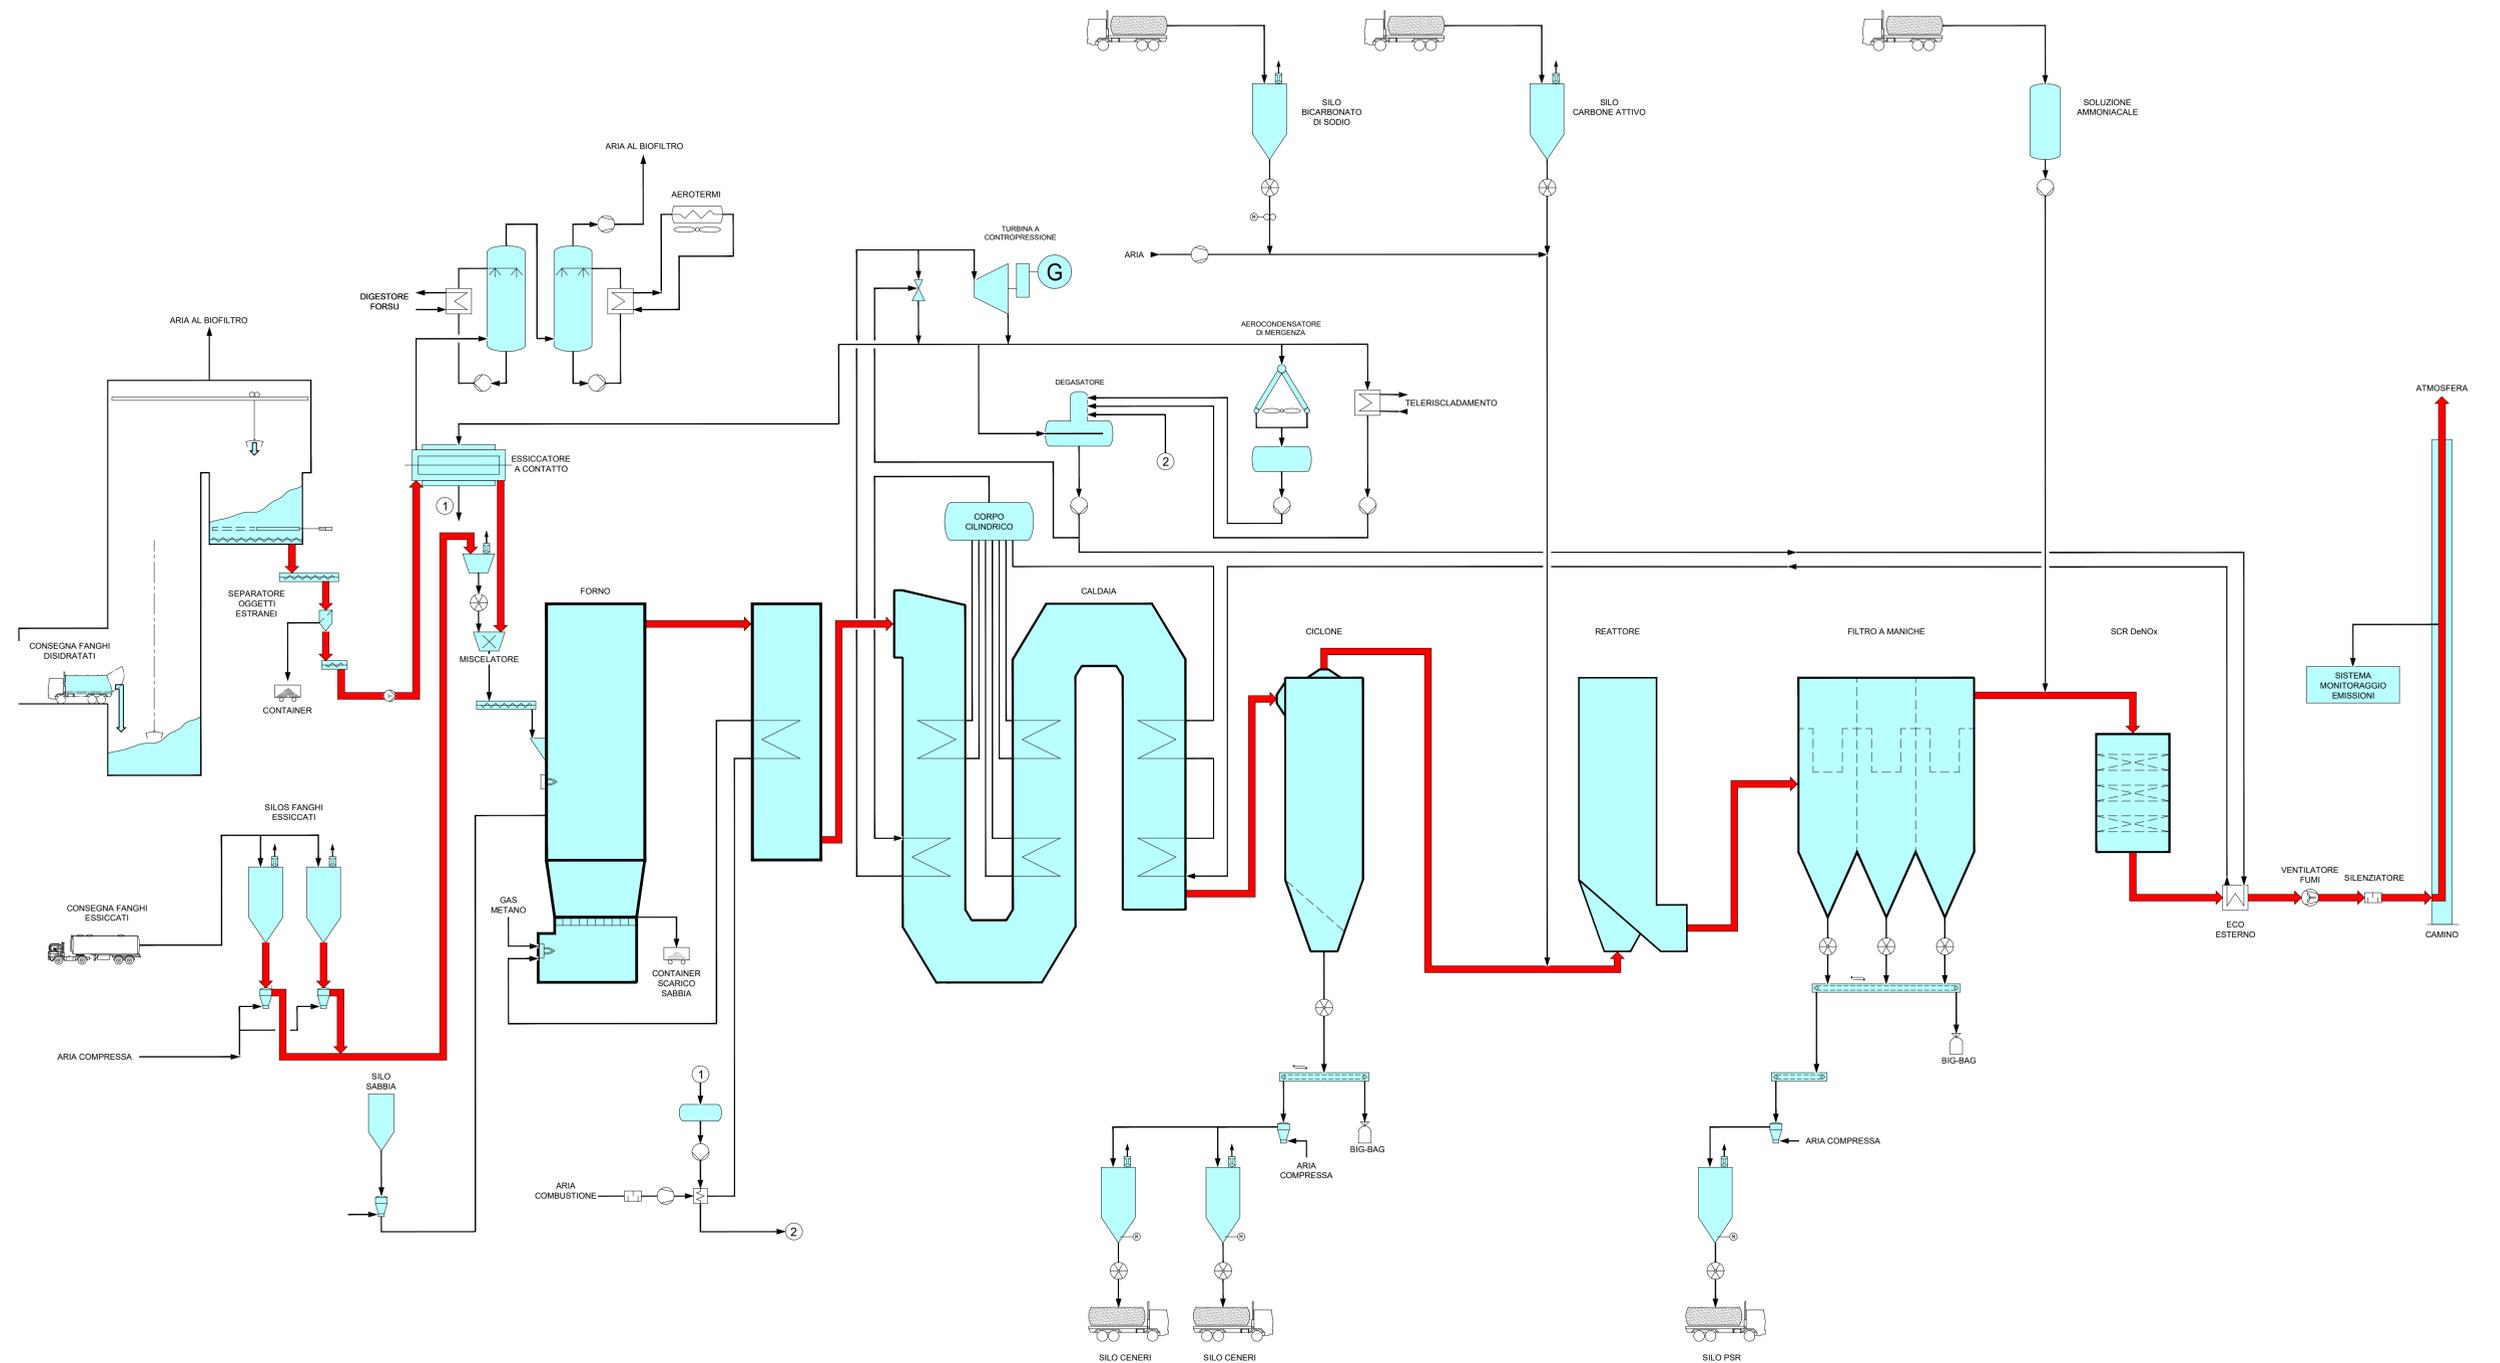

Committente: **GRUPPO CAP**

Progetto: **Polo tecnologico di Sesto S.G. BIOPIATTAFORMA INTEGRATA CAP**

**PROGETTO PRELIMINARE**

Progettisti: **tbfpartner Ingegneri e Consulenti**  
 Strada Regina 70 T+41 91 610 26 26  
 Piossich F+41 91 610 26 26  
 6882 Agno E-Mail: tbf@tbf.ch

Completato: \_\_\_\_\_ Progettista: \_\_\_\_\_

Titolo: **LINEA FANGHI SCHEMA DI PRINCIPIO**

Rev.	Data	Descrizione	Disegnato	Controllato
0	26.03.2018	Prima emissione	TOM	FEP
1	07.05.2018	Verifica progetto	TOM	FEP
2				
3				
4				
5				

Scala: **F.S.** Formato: **A1+** Data: **07.05.2018** Documento no.: **D-10-511** Rev.: **1**