



ESTRATTO PLANIMETRICO
(D-10-230 - Planimetria generale impiantistica)

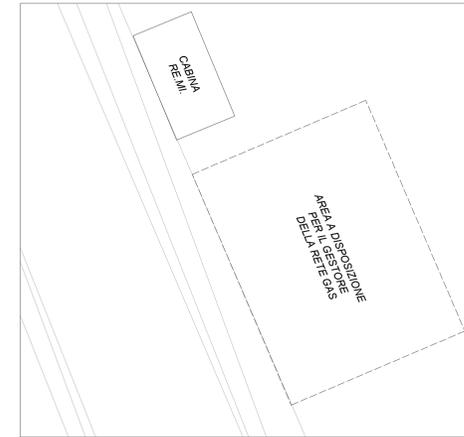

ESTRATTO PLANIMETRICO
(D-10-230 - Planimetria generale impiantistica)

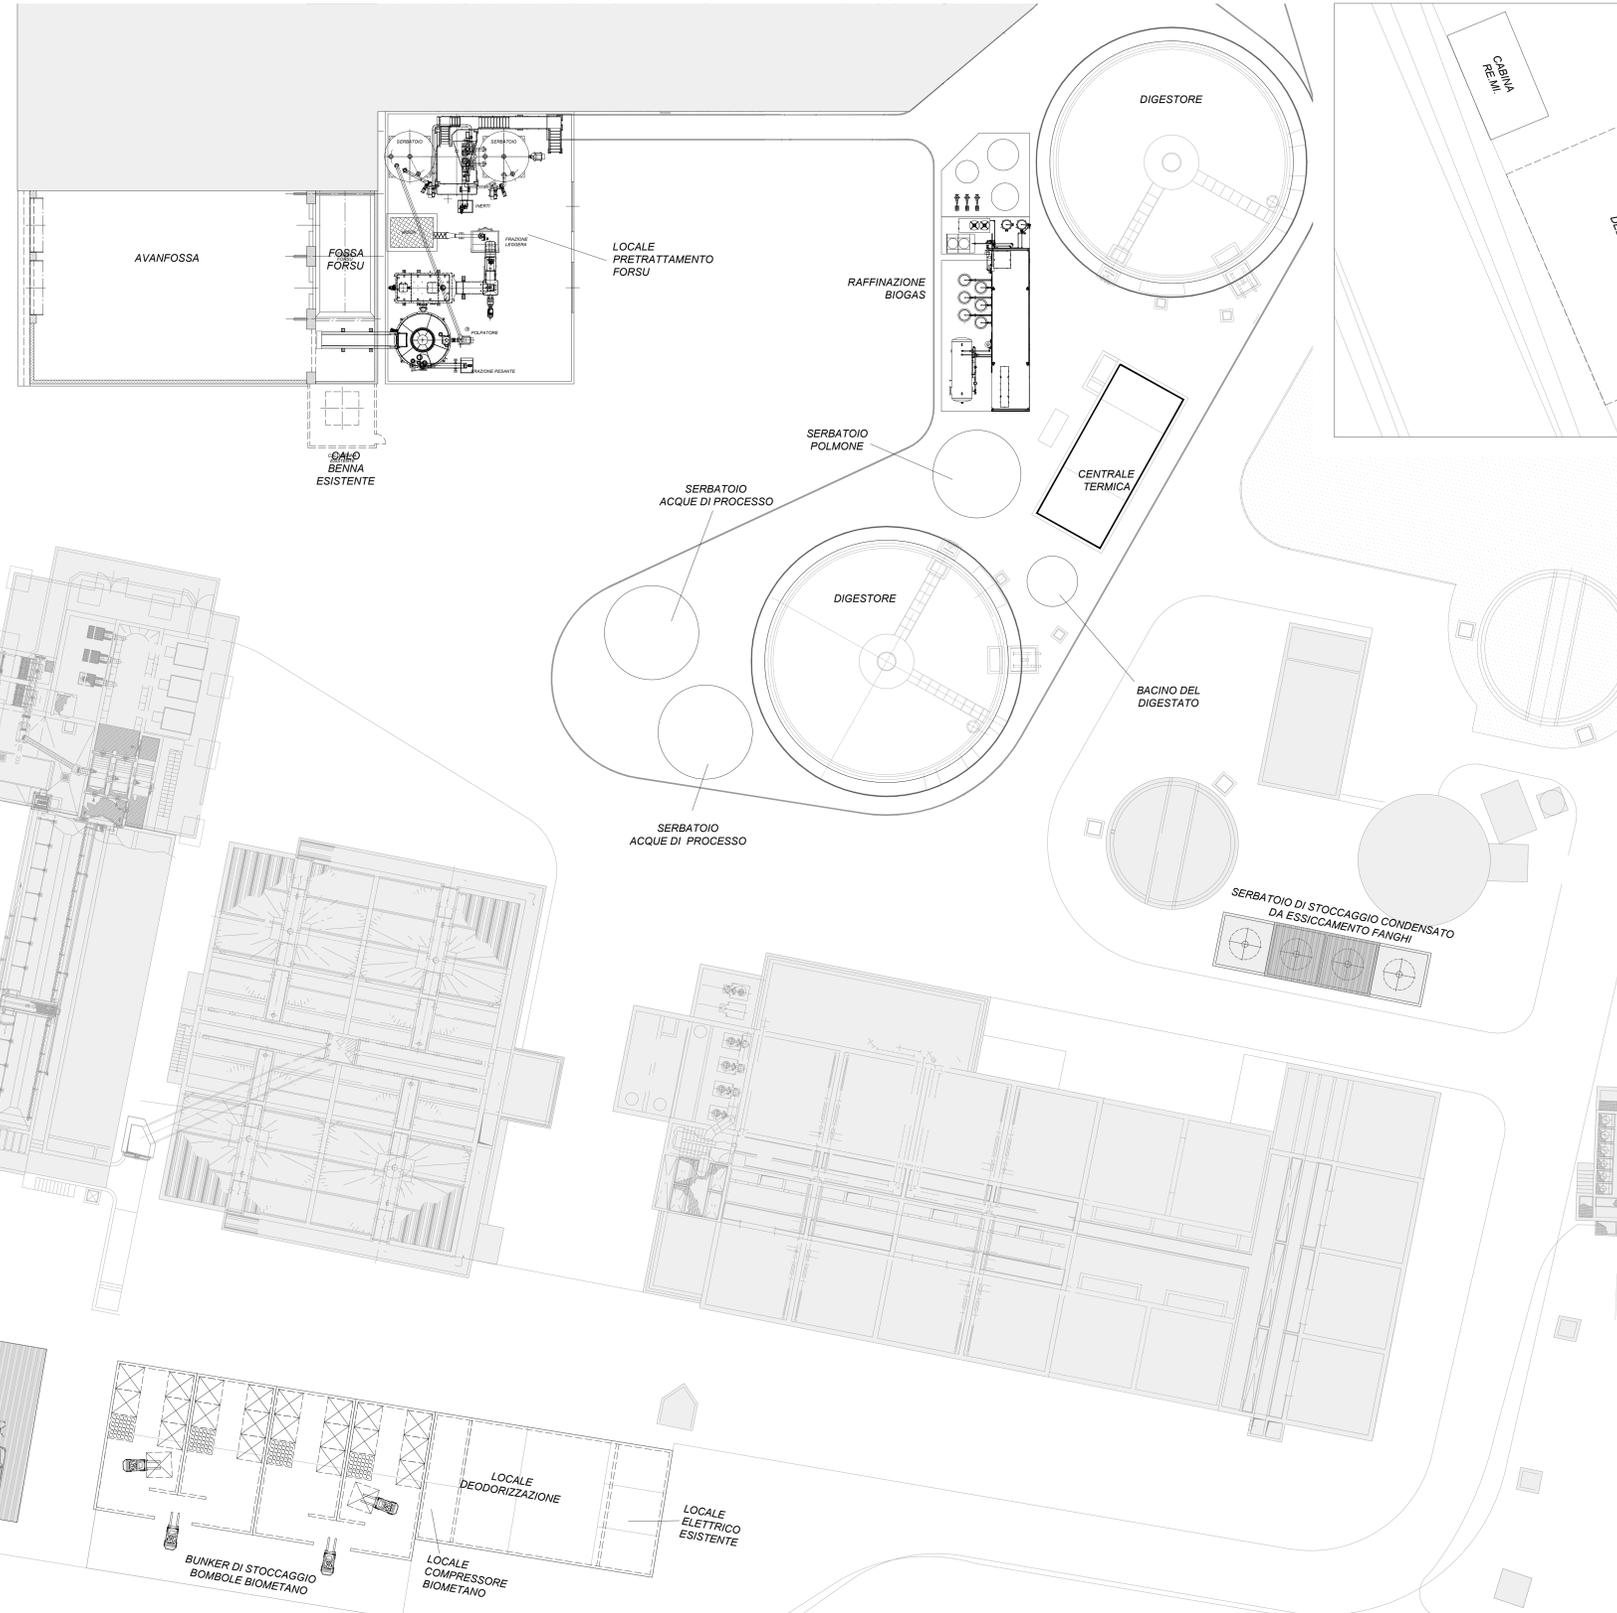

Legenda retino:
SEZIONI DI IMPIANTO NON PERTINENTI

LA PRESENTE TAVOLA
VALE SOLO PER IL PROCESSO

Comittente: **GRUPPO CAP**

Progetto: **Polo tecnologico di Sesto S.G. BIOPIATTAFORMA INTEGRATA CAP**

PROGETTO PRELIMINARE

Progettisti: **tbfpartner**
Ingegneri e Consulenti
Strada Regina 70 T+41 91 610 20 26
Piedilago F+41 91 610 20 28
6902 Agno E-Mail: tbf@tbf.ch

Comittente: _____ Progettista: _____

Titolo: **LINEA FORSU VISTA IN PIANTA QUOTA ±0.00**

Rev.	Data	Descrizione	Disegnato	Controllato
0	26.03.2018	Prima emissione	TOM	AC
1	07.05.2018	Verifica progetto	TOM	AC
2				
3				
4				
5				

Scala: 1:200 Formato: A1+ Data: 07.05.2018 Documento no.: D-10-311 Rev.: 1