



Legenda componentistica:

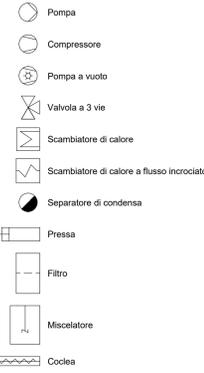

Legenda flussi:




Impianti ausiliari:

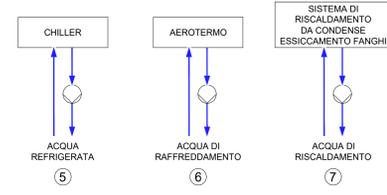

Legenda rimandi:

- ① Acqua di processo riciclata
- ② Campionamenti BIOGAS / BIOMETANO
- ③ Acqua di scarico di processo
- ④ Biogas da riciclare
- ⑤ Acqua refrigerata
- ⑥ Acqua di raffreddamento
- ⑦ Acqua di riscaldamento

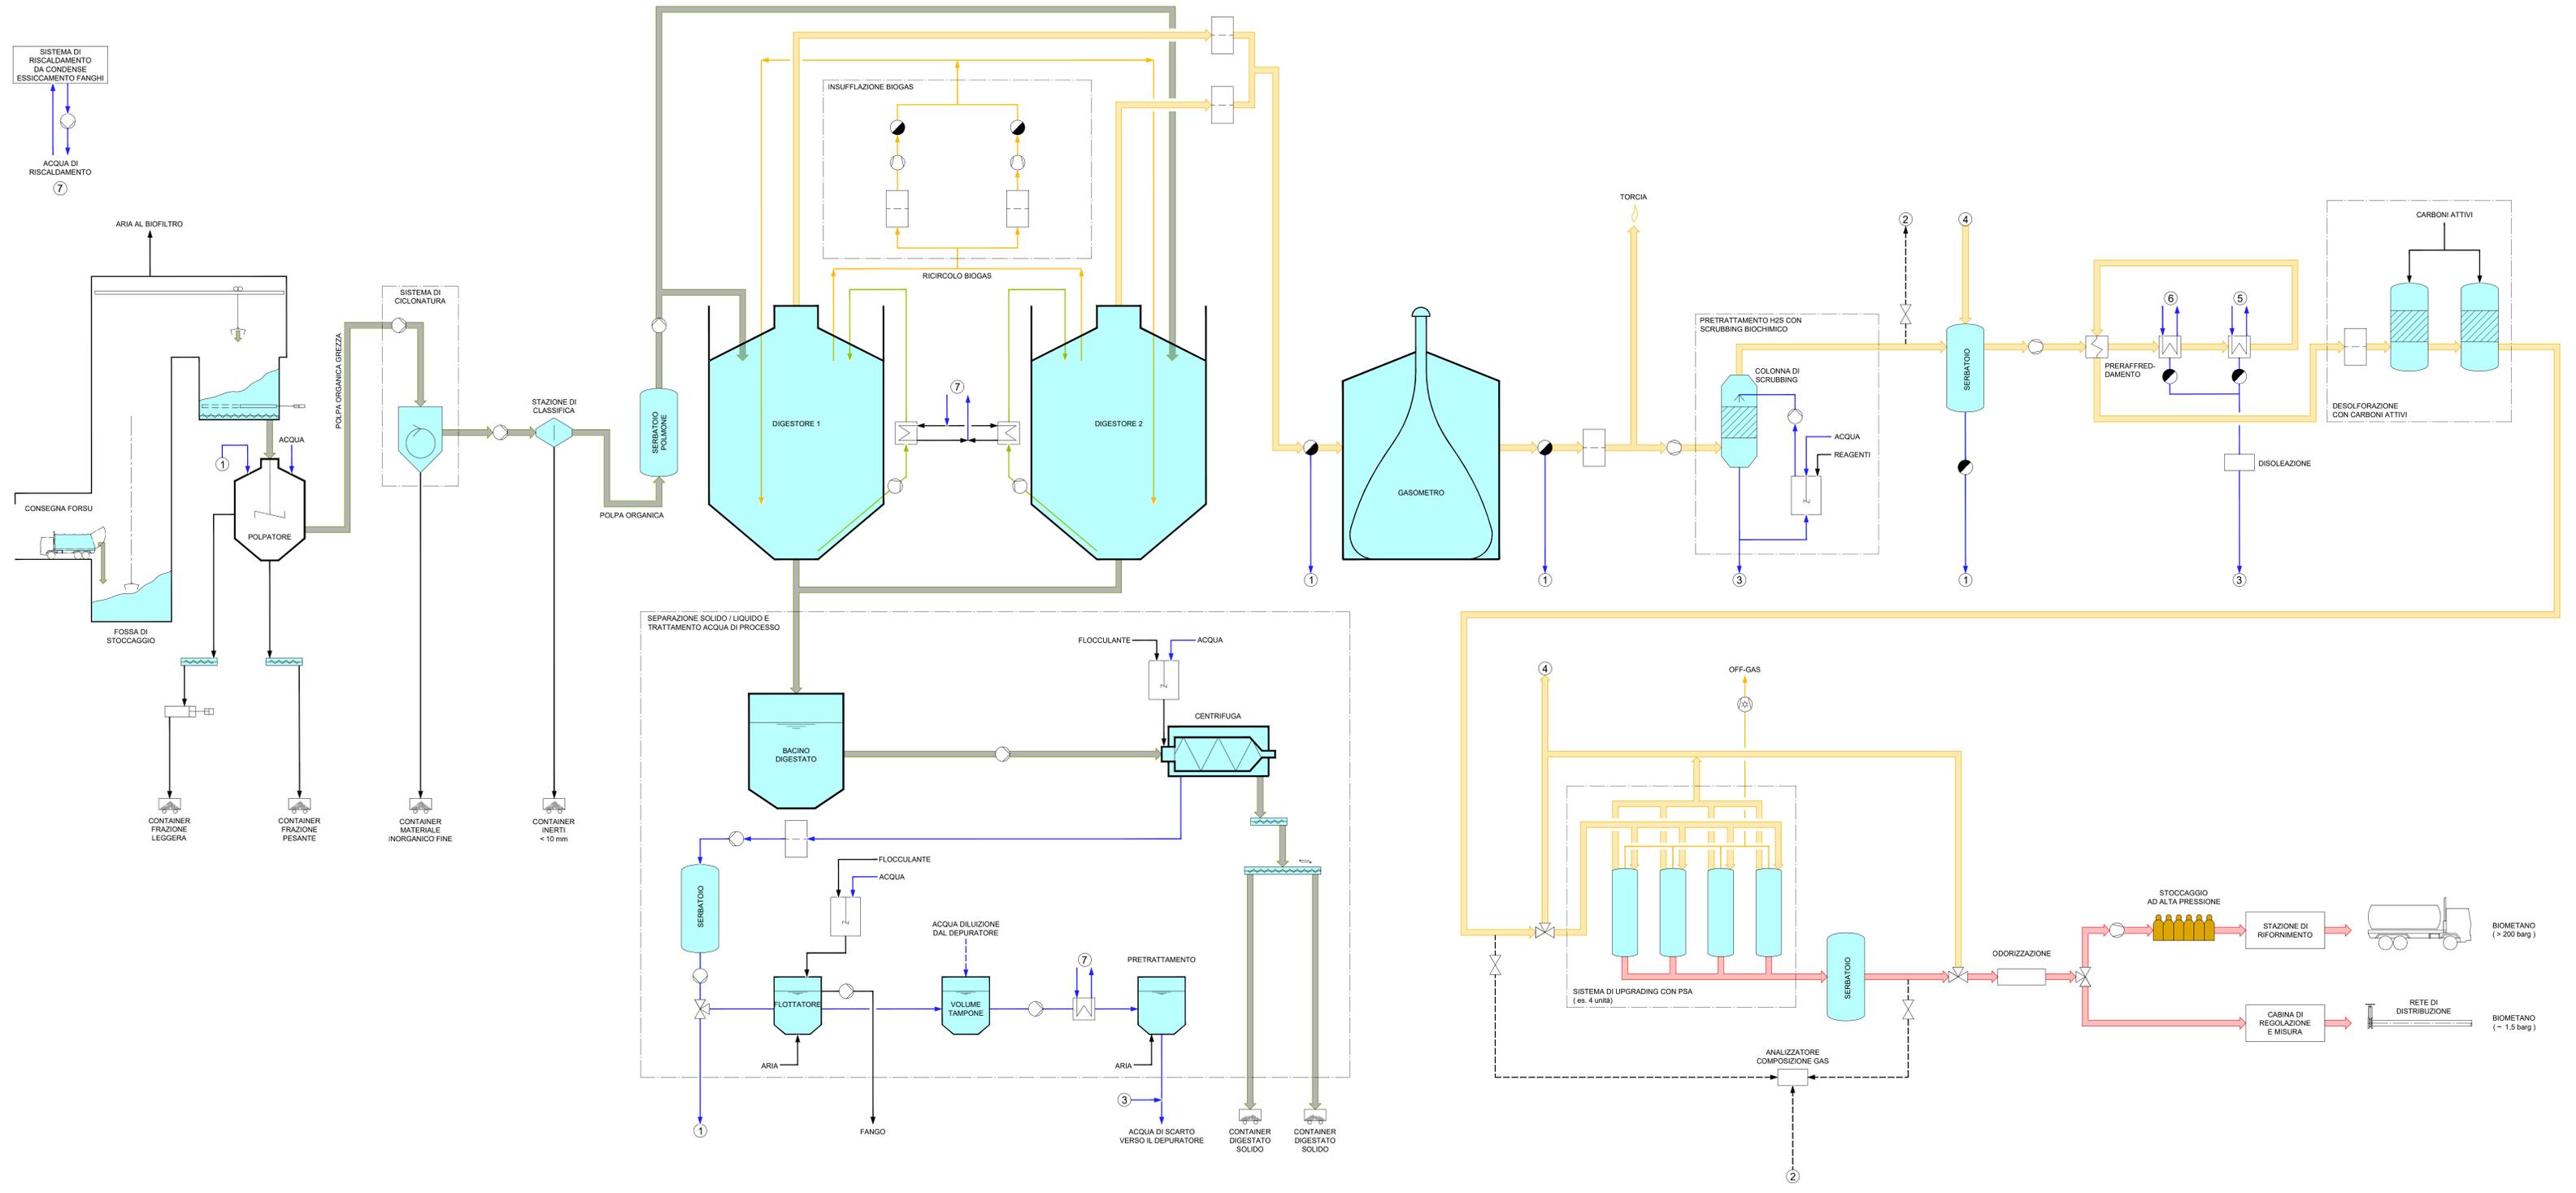

GRUPPO CAP
Polo tecnologico di Sesto S.G. BIOPIATTAFORMA INTEGRATA CAP
PROGETTO PRELIMINARE
tbpartner
Ingegneri e Consulenti
 Strada Regina 70 T+41 91 610 26 26
 Postfach F+41 91 610 26 29
 6902 Agno E-Mail: tbp@gest.ch
LINEA FORSU SCHEMA DI PRINCIPIO

Rev.	Data	Descrizione	Disegnato	Controllato
0	26.03.2018	Prima emissione	TOM	AC
1	07.05.2018	Verifica progetto	TOM	AC
2				
3				
4				
5				

Scala: F.S.	Formato: A1+	Data: 07.05.2018	Documento no.: D-10-512	Rev.: 1
-------------	--------------	------------------	-------------------------	---------