


NOTA BENE
I disegni rappresentati sono relativi al solo progetto architettonico.

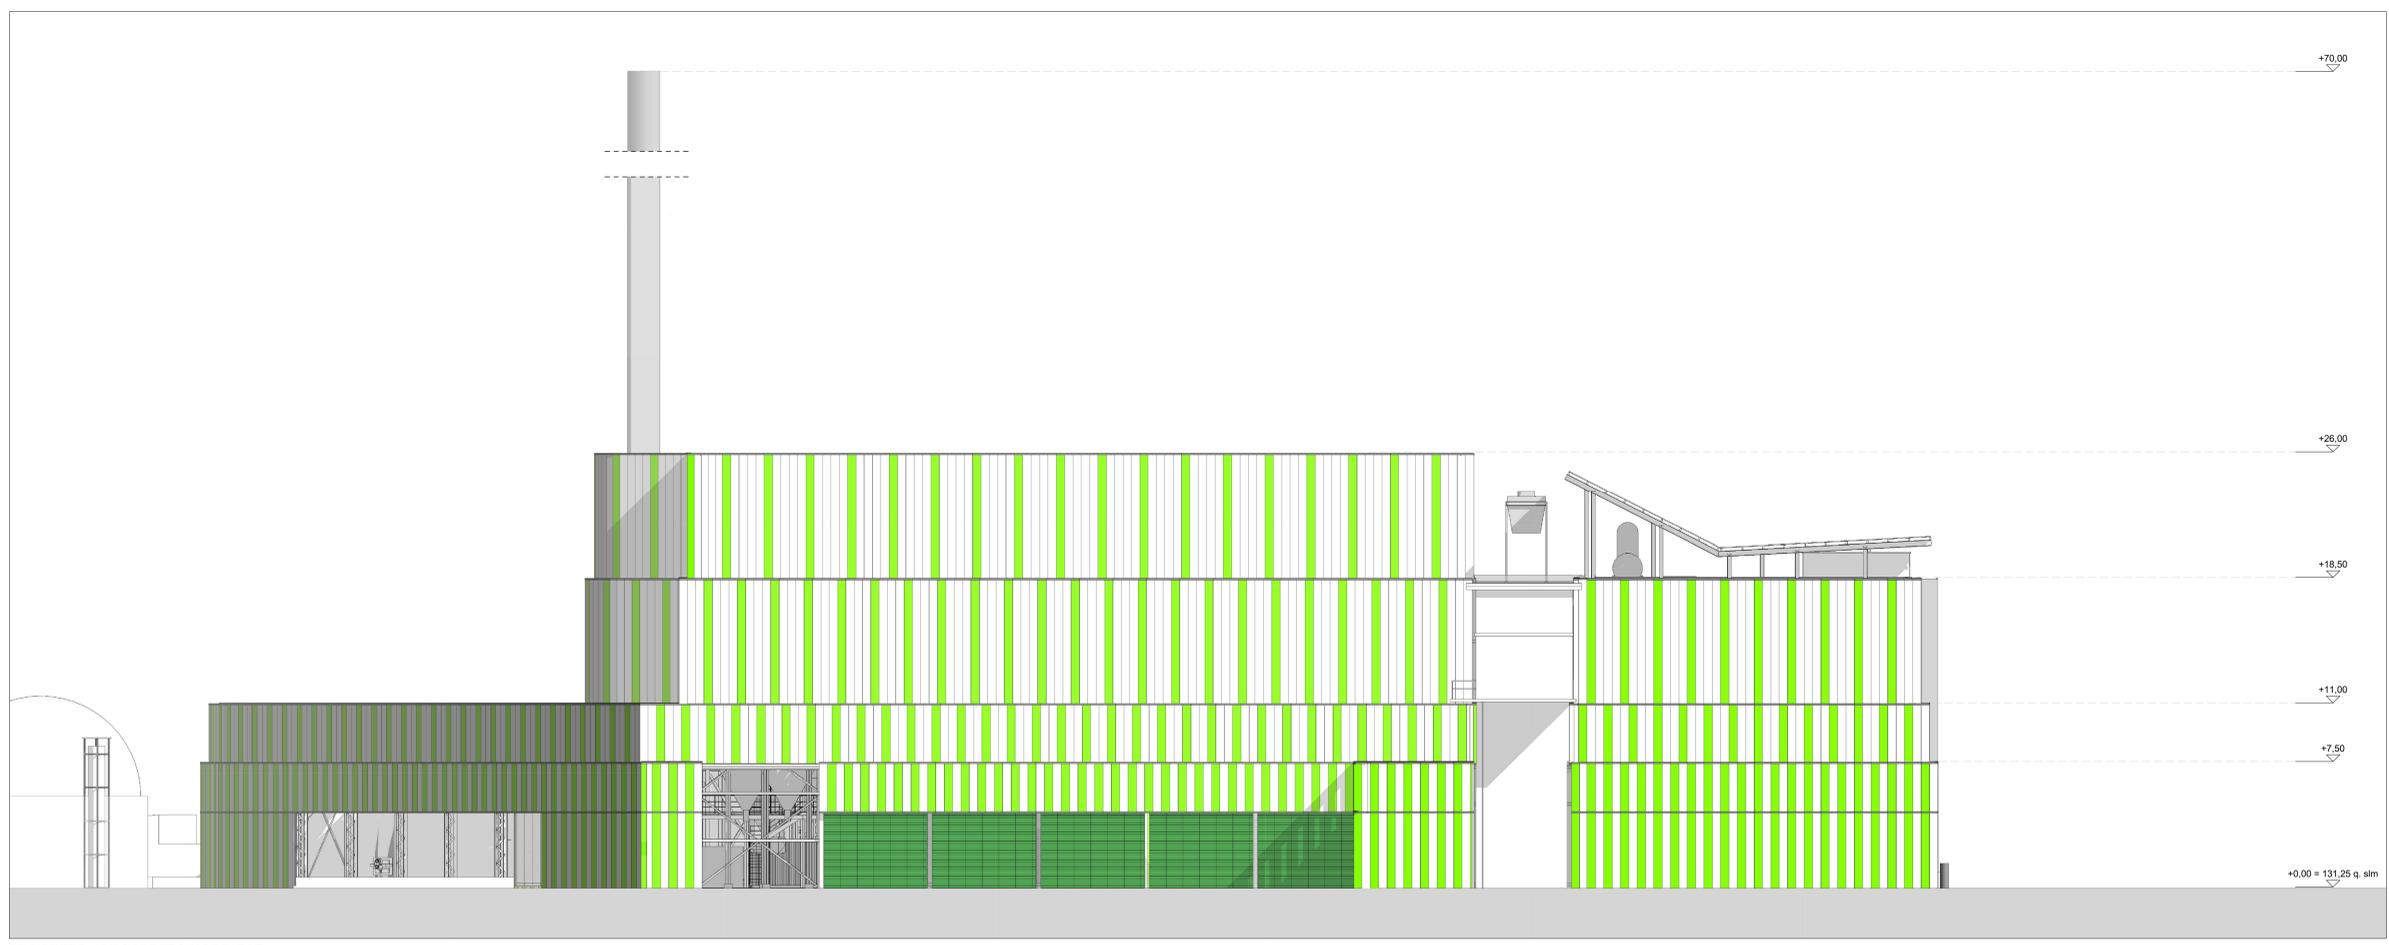

PROGETTO - PROSPETTO NORD-EST

committente



progetto
**POLO TECNOLOGICO DI SESTO S.G.
BIOPIATTAFORMA INTEGRATA CAP**

Progetto definitivo

progettisti

tbfpartner
Ingegneri e Consulenti
Via Besso 42
6900 Lugano
T+41 91 610 26 26
E-Mail: tbf@tbf.ch

STM
Studio Tecnico Miglio
via XXV Maggio 4
28043 Bellinzago Novarese
1 0321.86574
info@studiotecnico.it

tecno habitat
società di ingegneria
via Natale Battaglia 22
20127 Milano
1 02.26148322
thm@tecnohabitat.com

AAAA
quattroassociati
Quattroassociati architetti
piazza San'Antonio 25, 20123 Milano
1 02 4981795 - 1 02 49211622
studio@quattroassociati.it


ICStudio Ingegneria Civile Ambientale
via Venezia 22, 27100 Pavia
1 0382.474458
info@icstudio.com

committente

titolo
**PROSPETTI
NORD-EST, SUD-OVEST
PROGETTO**

rev.	data	descrizione	disegnato	controllato
0	15.10.2019	Prima emissione in bozza	AAAA	-
1	14.11.2019	Prima emissione per PAUR	AAAA	-
2	29.01.2020	Integrazione/aggiornamento per PAUR	AAAA	-
3				
4				
5				

scala	formato	data	documento no.	rev.
1:200	A1+	29.01.2020	D-40-042	02

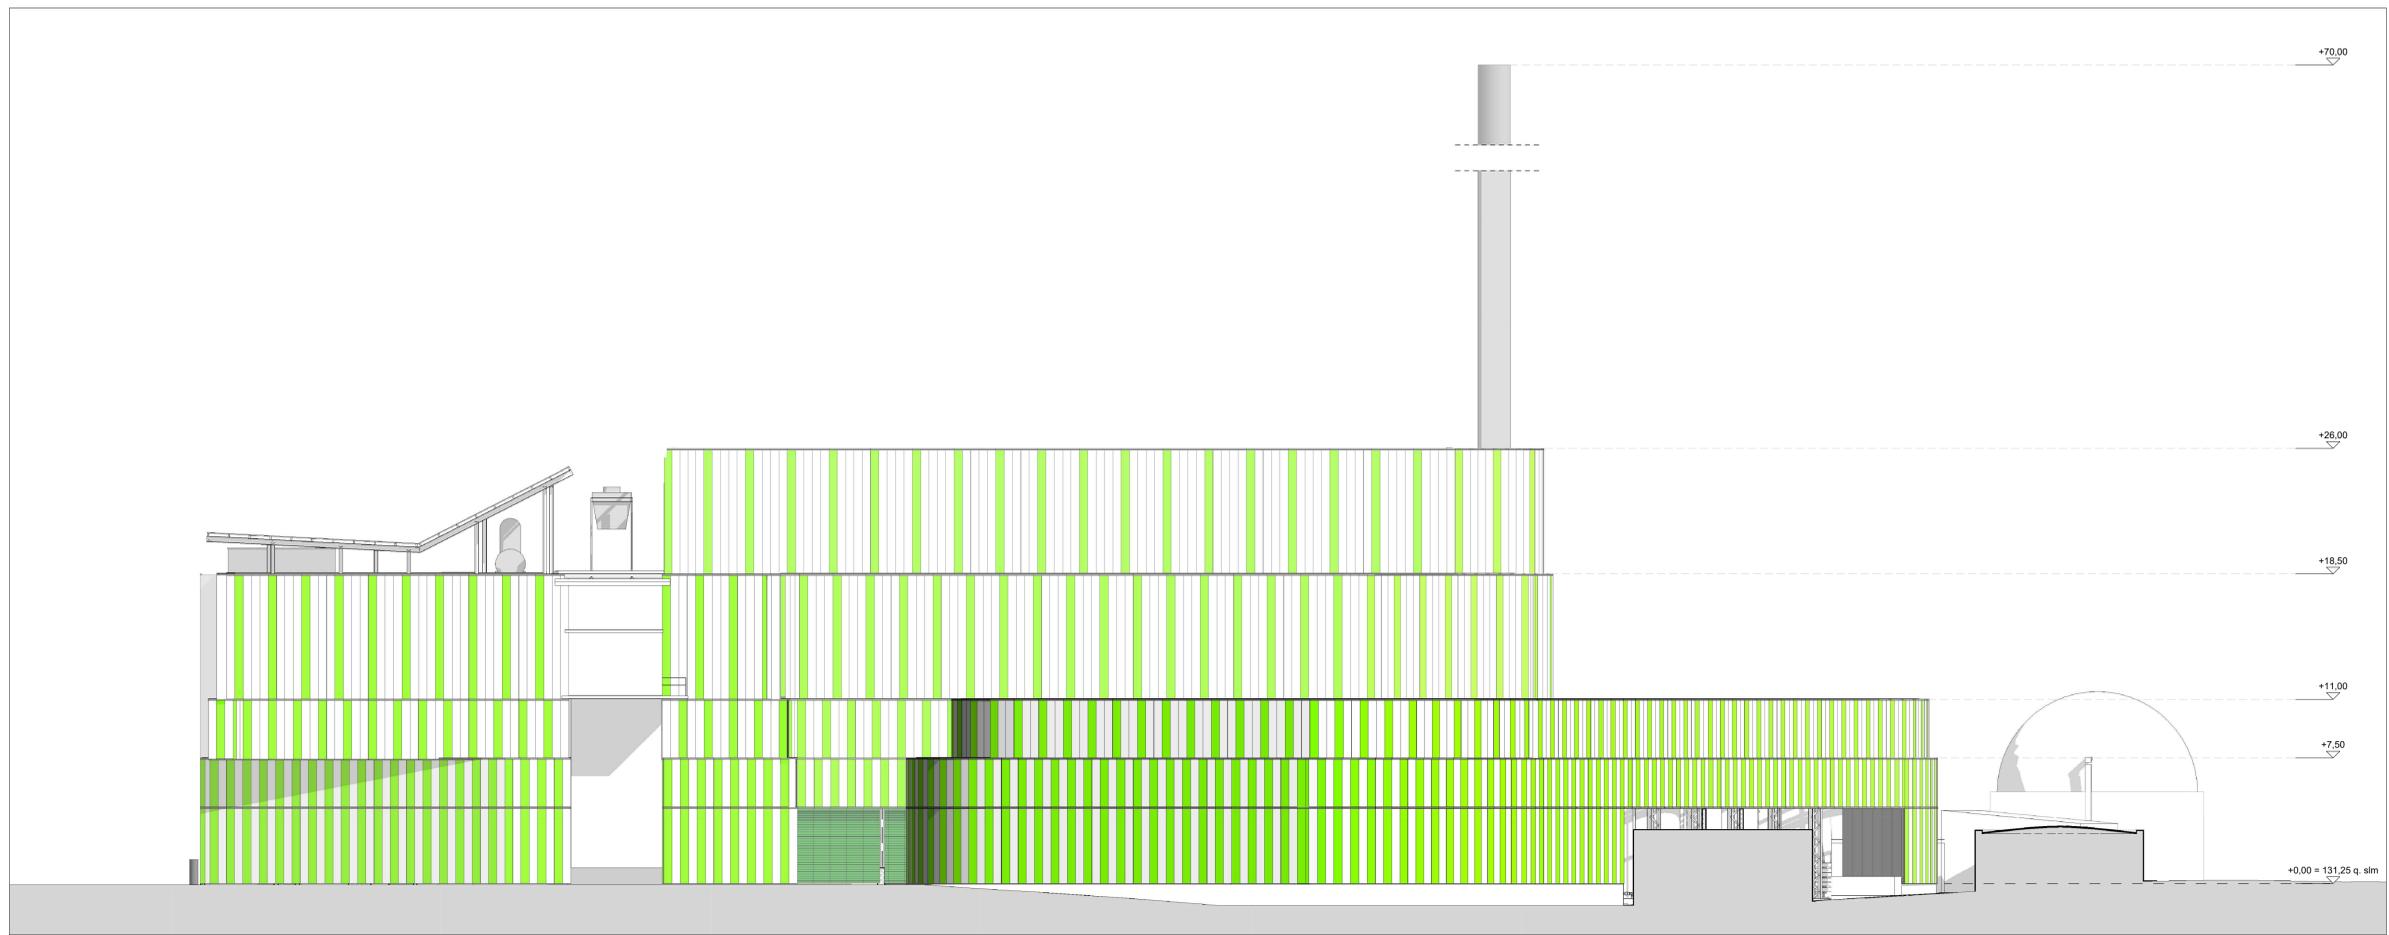

PROGETTO - PROSPETTO SUD-OVEST