NOTA BENE

I disegni rappresentati sono relativi al solo progetto architettonico.

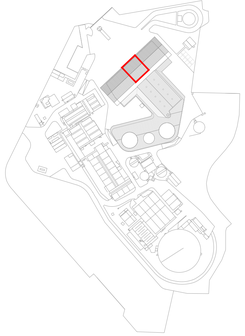

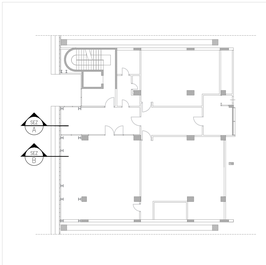

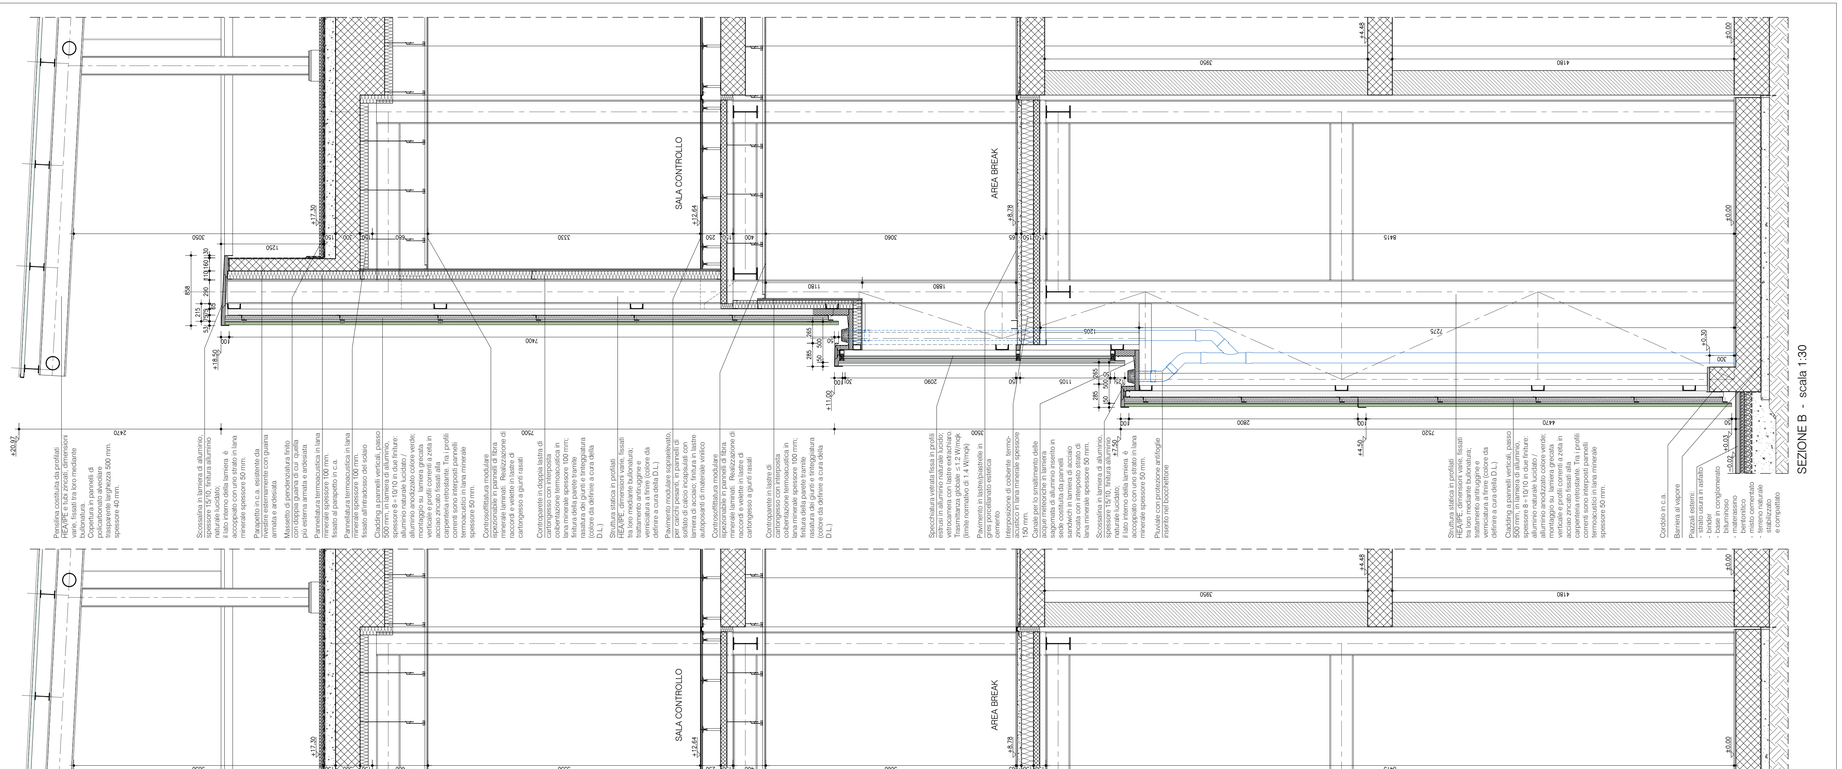

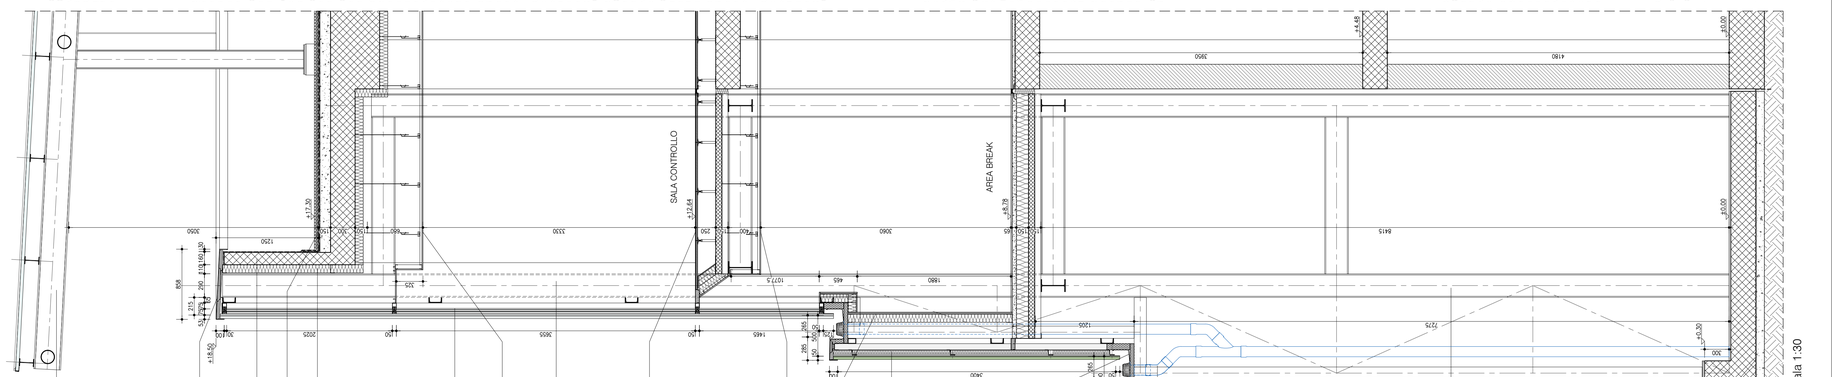

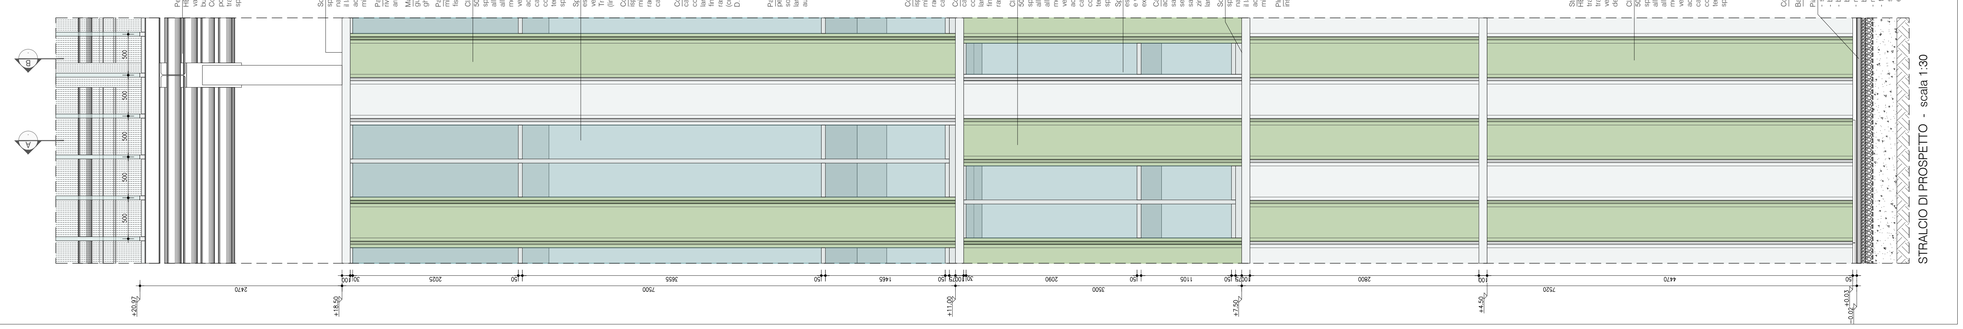

committente

GRUPPO CAP

progetto

POLO TECNOLOGICO DI SESTO S.G.
BIOPIATTAFORMA INTEGRATA CAP

Progetto definitivo

progettisti

tbfpartner
Ingegneri e Consulenti
Via Besso 42 T +41 91 610 26 26
6900 Lugano E-Mail tbfl@tbf.ch

STM
Studio Tecnico Miglio
via XXIV Maggio 4 t 0321.98074
28043 Bellinzago Novarese info@studiomiglio.it

tecno habitat
società di ingegneria
via Natale Battaglia 22 t 02.26148322
20127 Milano thm@tecnohabitat.com

AAAA quattroassociati
Quattroassociati architetti
piazza Sant'Ambrogio 20, 20123 Milano
t 02 4981780 - f 02 48021855
studio@quattroassociati.it

ICA Studio Ingegneria Civile Ambientale
v.le Venezia 22, 27100 Pavia
t 0382.474426
info@icastudio.com

committente

progettista

titolo

DETTAGLI DI FACCIATA
EDIFICIO CONTROLLO

rev.	data	descrizione	disegnato	controllato
0	15.10.2019	Prima emissione in bozza	AAAA	-
1	14.11.2019	Prima emissione per PAUR	AAAA	-
2	29.01.2020	Integrazione/aggiornamento per PAUR	AAAA	-
3				
4				
5				

scala	formato	data	documento no.	rev.
1:30	A1+	29.01.2020	D-40-070	02