



**NOTA BENE**

I disegni rappresentati sono relativi al solo progetto architettonico.

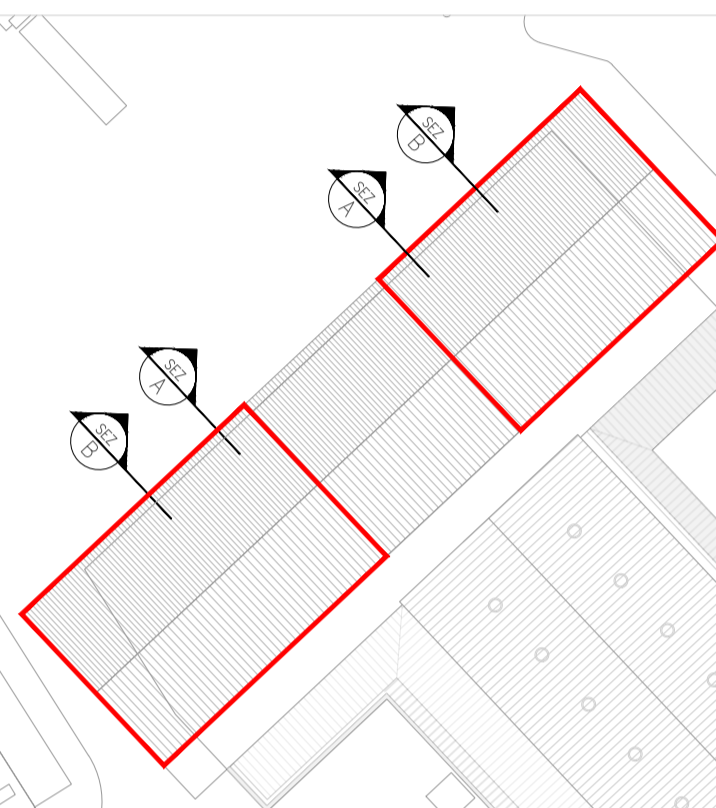

committente

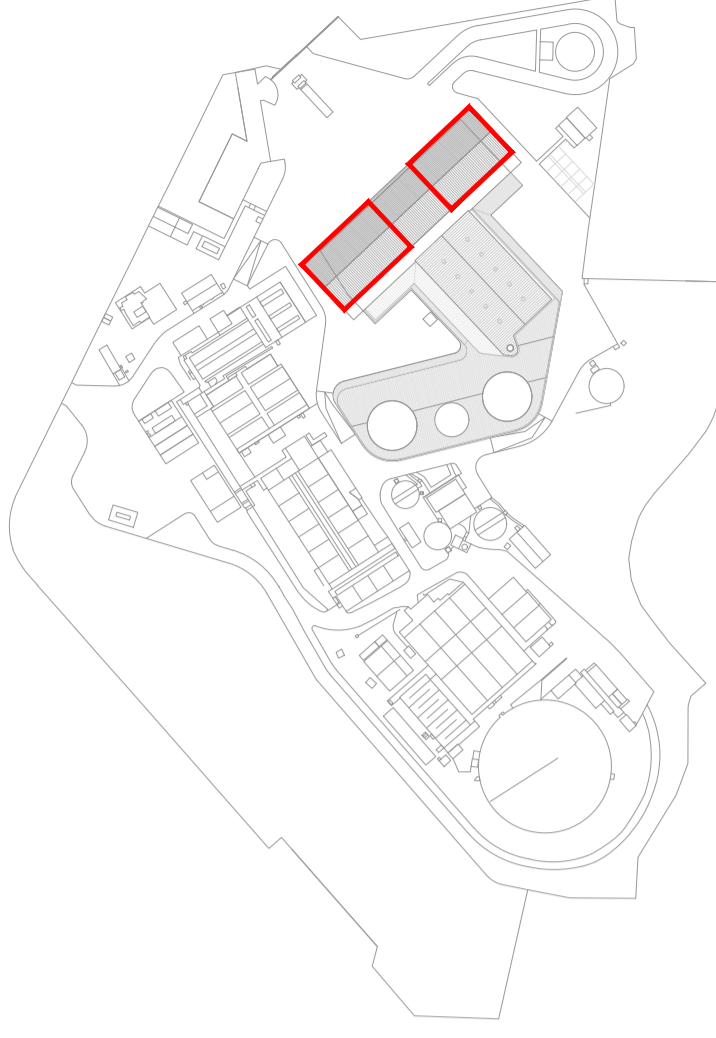

progetto

**POLO TECNOLOGICO DI SESTO S.G. BIOPIATTAFORMA INTEGRATA CAP**

**Progetto definitivo**

progettisti

<p><b>tbfpartner</b> Ingegneri e Consulenti Via Besso 42 20090 Lugano T +41 01 61 02 26 26 E-Mail: tbfp@tbfp.ch</p>	<p><b>STM</b> Studio Tecnico Miglio Via XXV Maggio 4 20093 Bellinzago Novarese 1 02 261 46074 info@studiotecnico.it</p>	<p><b>tecno habitat</b> società di ingegneria Via Nello Battaglia 22 20127 Milano 1 02 261 48322 info@tecnohabitat.com</p>
---	---	--

committente

progettista

**DETTAGLI DI FACCIATA AVANFOSSA - BIOFILTRI**

rev.	data	descrizione	disegnato	controllato
0	15.10.2019	Prima emissione in bozza	AAAA	-
1	14.11.2019	Prima emissione per PAUR	AAAA	-
2	29.01.2020	Integrazione/aggiornamento per PAUR	AAAA	-
3				
4				
5				

scala	formato	data	documento no.	rev.
1:30	A1+	29.01.2020	D-40-071	02



SEZIONE B - scala 1:30

SEZIONE A - scala 1:30

STRALCIO DI PROSPETTO - scala 1:30