



Legenda retino:

SEZIONI DI IMPIANTO NON PERTINENTI

LA PRESENTE TAVOLA VALE SOLO PER IL PROCESSO

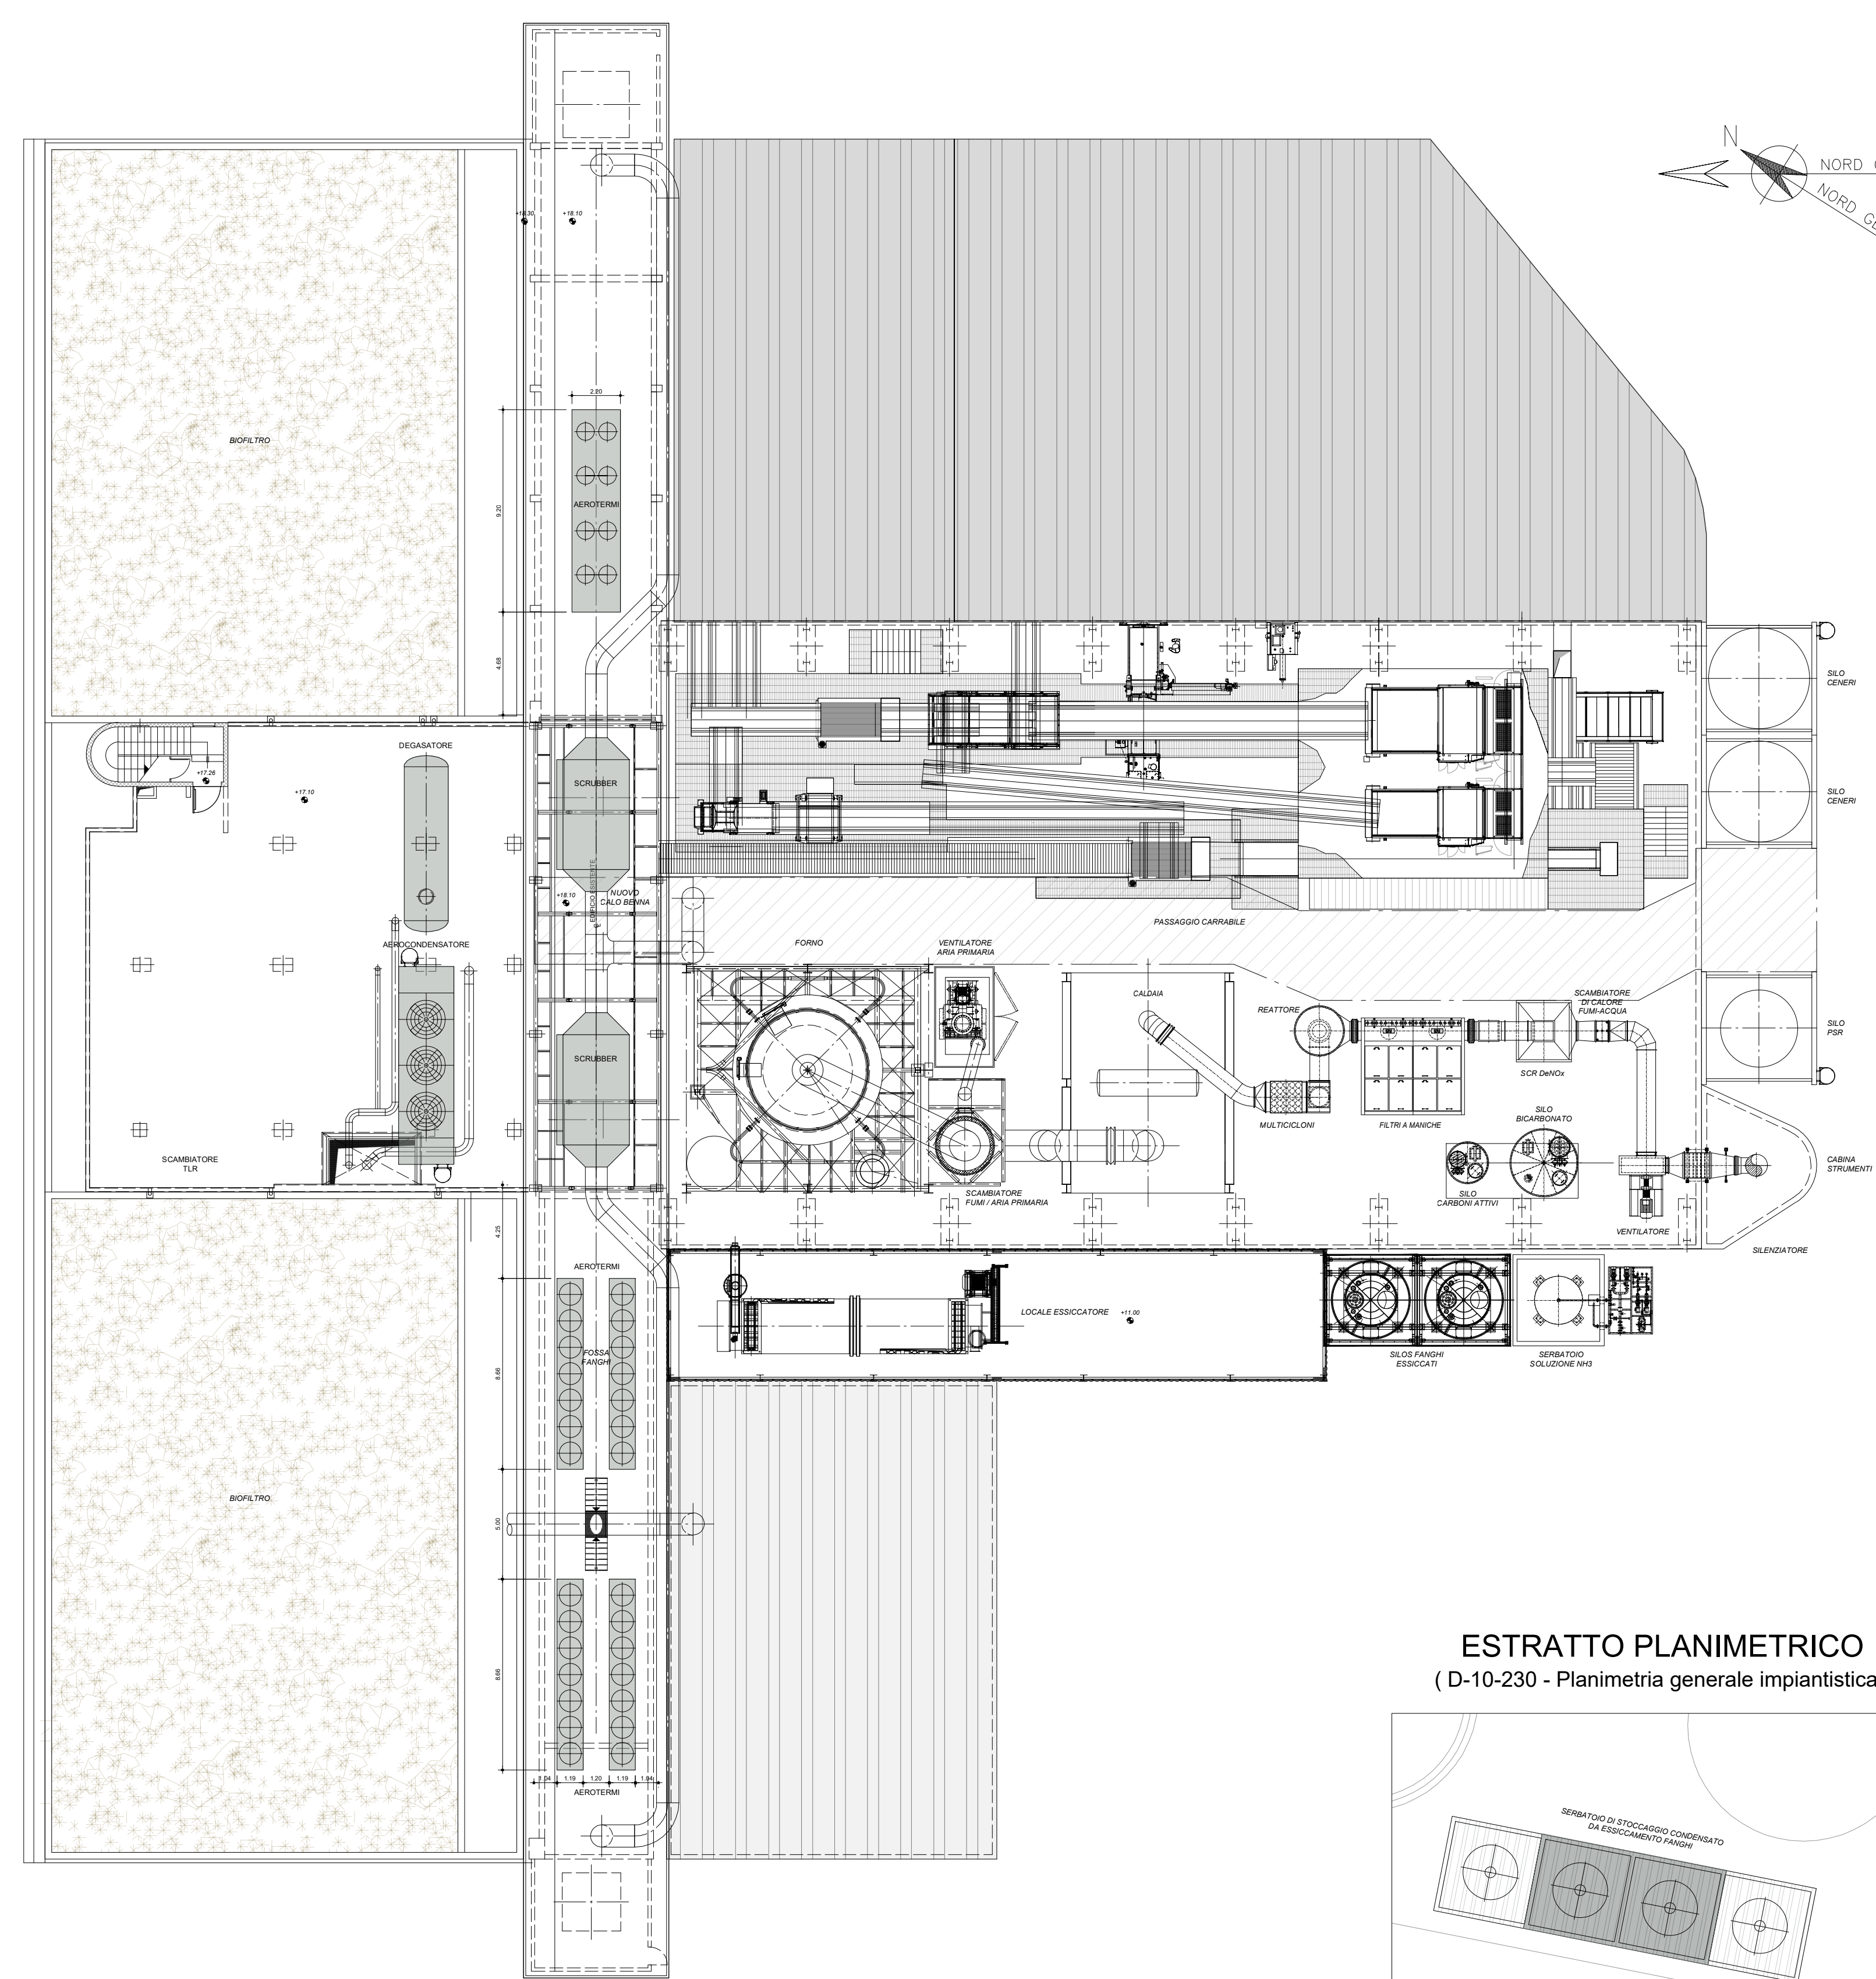

ESTRATTO PLANIMETRICO (D-10-230 - Planimetria generale impiantistica)

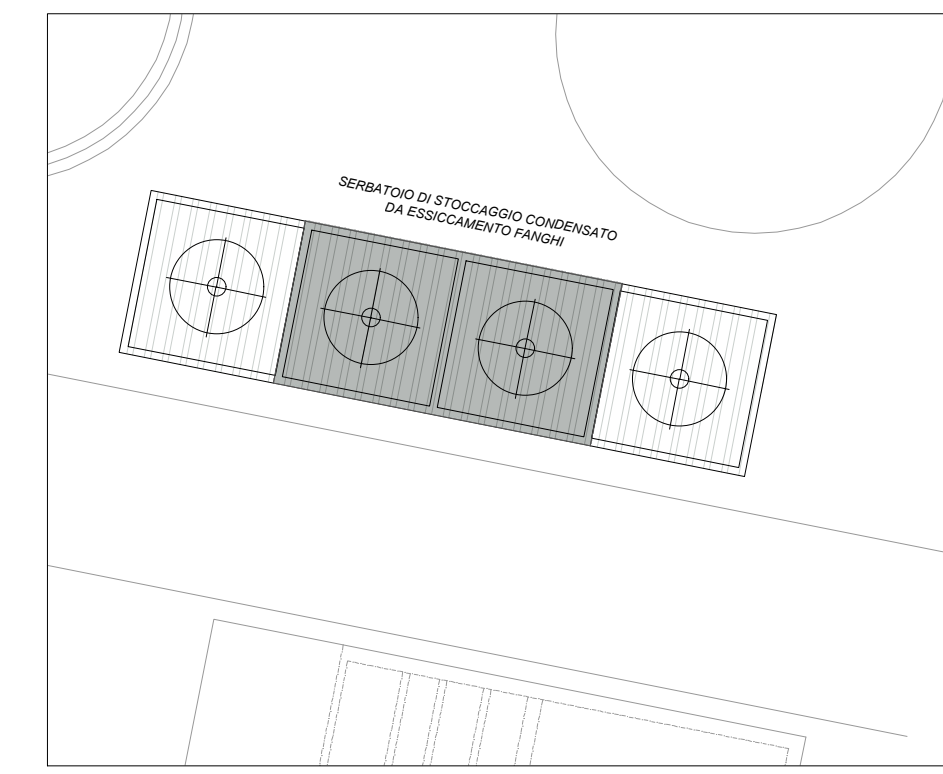

Committente:



Progetto:

Polo tecnologico di Sesto S.G. BIOPIATTAFORMA INTEGRATA CAP

PROGETTO PRELIMINARE

Progettisti:



Ingegneri e Consulenti
 Strada Regina 70 T +41 91 610 26 26
 Postfach F +41 91 610 26 29
 6982 Agno E-Mail tbf@tbf.ch

Committente: _____ Progettista: _____

Titolo:

LINEA FANGHI VISTA IN PIANTA QUOTA DA 17.10 A 18.30

Rev.	Data	Descrizione	Disegnato	Controllato
0	26.03.2018	Prima emissione	TOM	AC
1	07.05.2018	Verifica progetto	TOM	AC
2				
3				
4				
5				

Scala: 1:200 Formato: A1 Data: 07.05.2018 Documento no.: D-10-304 Rev.: 1