



PROSPETTO OVEST

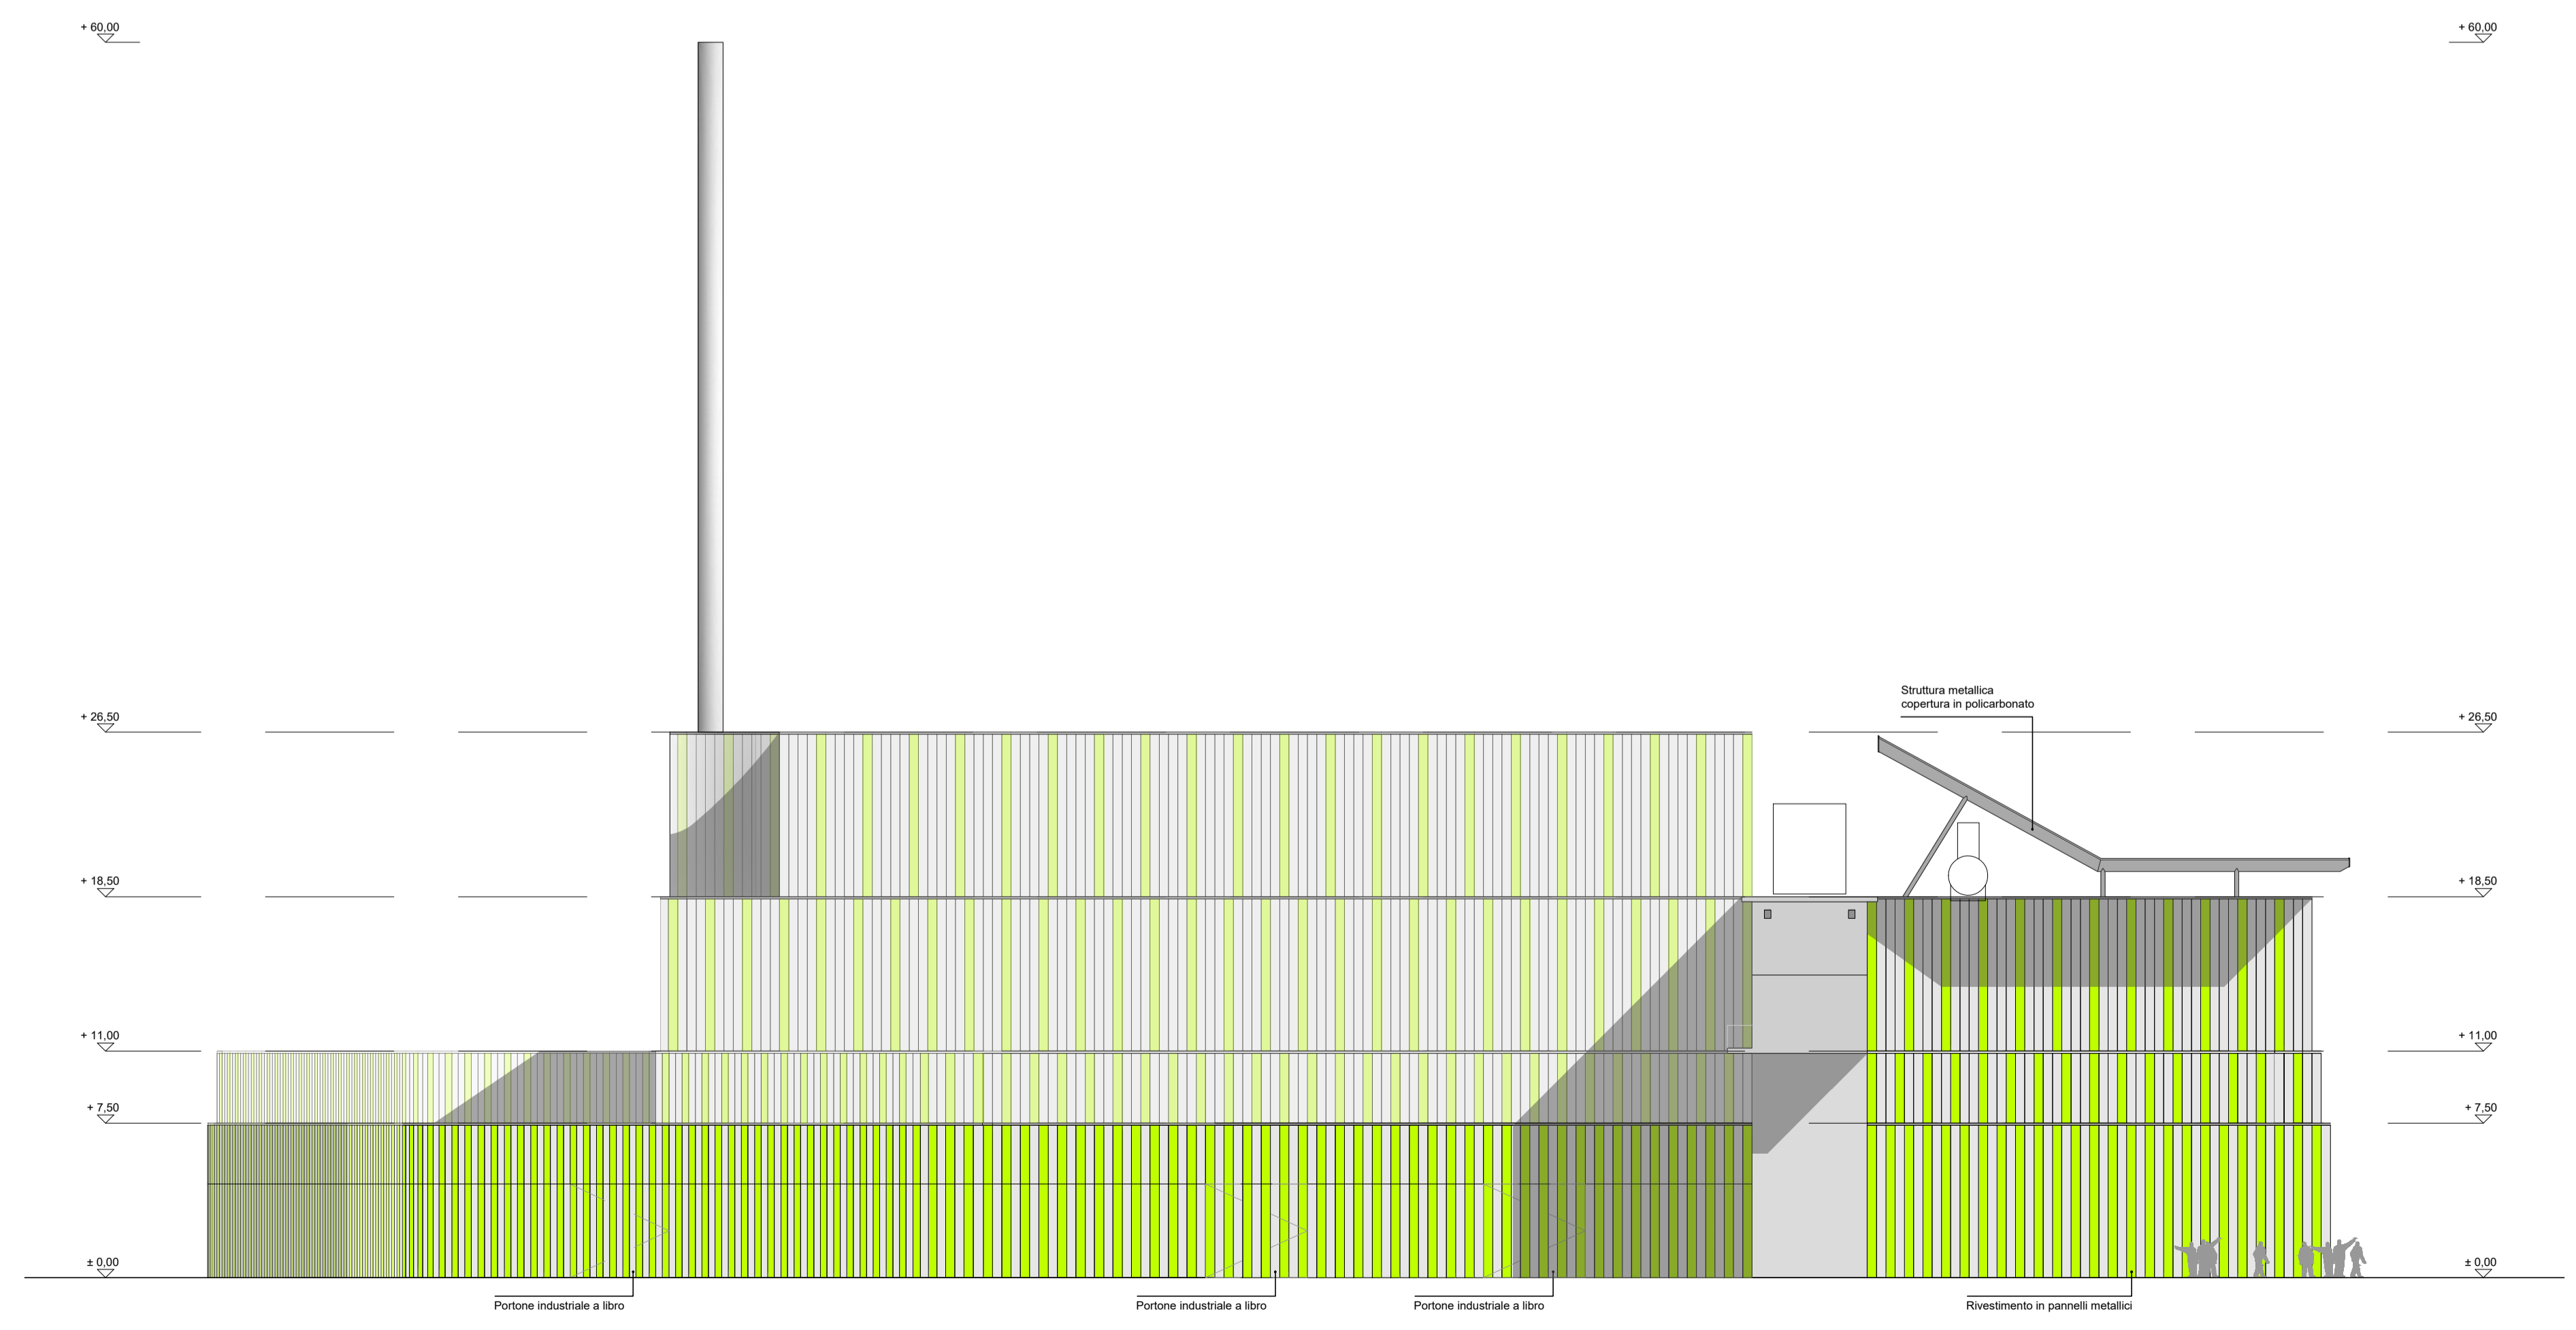

PROSPETTO EST

Committente:

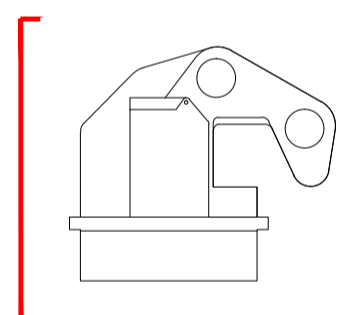

Progetto:

**Polo tecnologico di Sesto S.G.
BIOPIATTAFORMA INTEGRATA CAP**

PROGETTO PRELIMINARE

Progettisti:

tbfpartner
Ingegneri e Consulenti
Strada Regina 70 T+41 91 010 26 26
Postfach F+41 91 610 26 29
6982 Agno E-Mail tbf@tbf.ch

progettazione architettonica
AAAA
quattroassociati
Quattroassociati
piazza Sant'Ambrogio 25, 20123 Milano
t 02 4981780
studio@quattroassociati.it

Committente: _____ Progettista: _____

Titolo:

**PROSPETTI
OVEST E EST**

Rev.	Data	Descrizione	Disegnato	Controllato
0	26.03.2018	Prima emissione	MR	AC
1	07.05.2018	Verifica progetto	MR	AC
2				
3				
4				
5				

Scala: 1:250 Formato: A1 Data: 07.05.2018 Documento no.: D-20-412 Rev.: 1