

STATO DI FATTO - PROFILI GENERALI 1 - 1
Via Daniele Manin (lato ovest)

committente

progetto

POLO TECNOLOGICO DI SESTO S.G. BIOPIATTAFORMA INTEGRATA CAP

Progetto definitivo

progettisti

tbfpartner
Ingegneri e Consulenti
Via Besen 42
20090 Lugano
T+41 91 610 25 26
E-mail: info@tbf.ch

STM
Studio Tecnico Miglio
via XXV Maggio 4
20040 Bellinze Roggiano
1.021.86074
stm@studiotecnico.it

tecno habitat
società di ingegneria
via Natale Battaglia 22
20127 Milano
02.26148502
info@teconohabitat.com

AAA
quattroassociati

Quattroassociati architetti
viale Sant'Antonio 20, 20123 Milano
02.4957780 - 02.49521855
studio@quattroassociati.it

ICA
ICARUO Ingegneria Civile Ambientale
v.le Venezia 22, 20120 Pavia
0382.424420
info@icaruo.com


committente progettista

titolo

PROFILI GENERALI STATO DI FATTO E PROGETTO 1 - 1

rev.	data	descrizione	disegnato	controllato
0	15.10.2019	Prima emissione in bozza	AAAA	-
1	14.11.2019	Prima emissione per PAUR	AAAA	-
2	29.01.2020	Integrazione/aggiornamento per PAUR	AAAA	-
3				
4				
5				

scala	formato	data	documento no.	rev.
1:500	A1+	29.01.2020	C-40-020	02

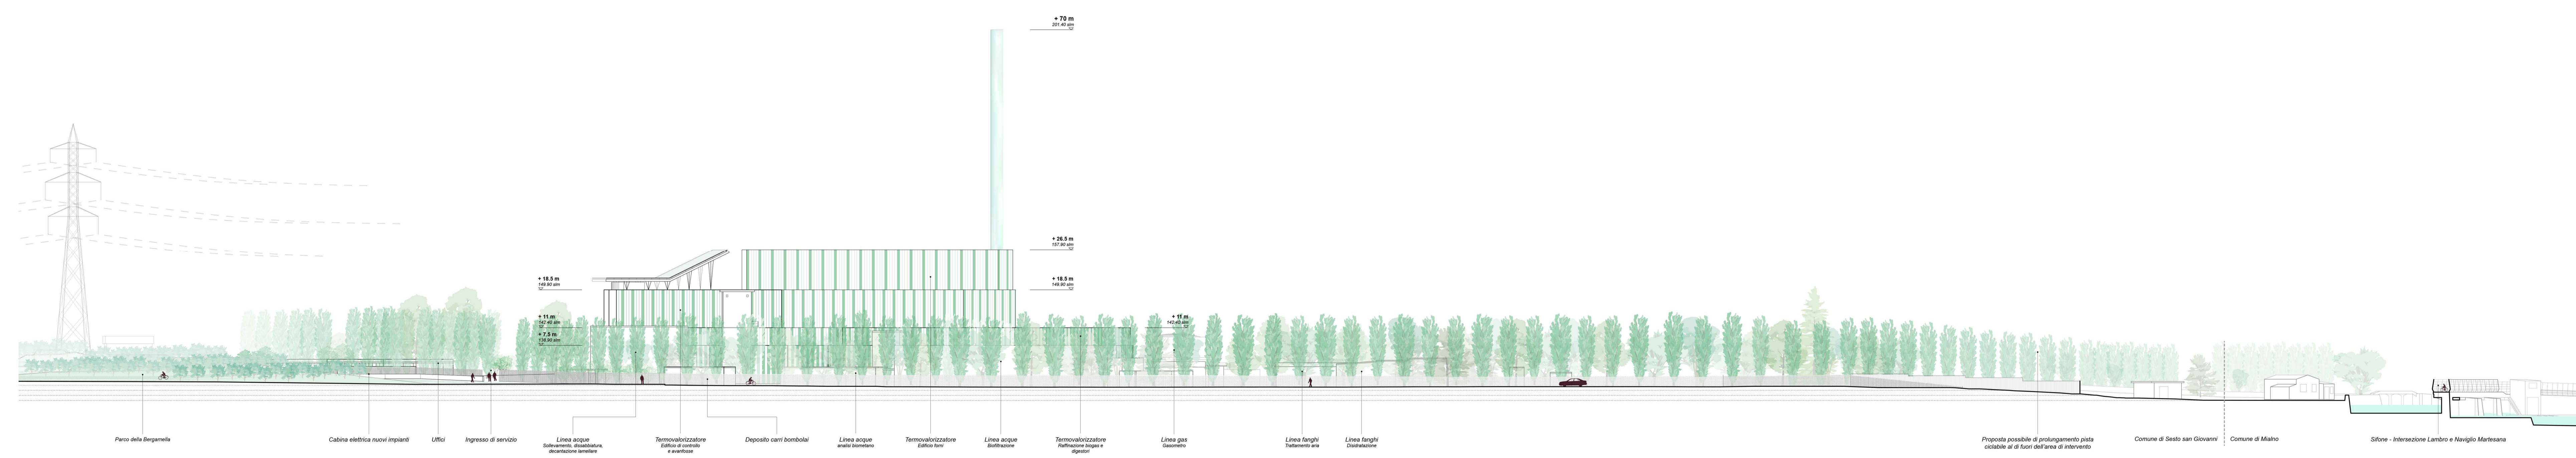

PROGETTO - PROFILI GENERALI 1 - 1
Via Daniele Manin (lato ovest)