

STATO DI FATTO - PROFILI GENERALI 2 - 2
Via Daniele Manin (lato nord)

committente



progetto
**POLO TECNOLOGICO DI SESTO S.G.
BIOPIATTAFORMA INTEGRATA CAP**

Progetto definitivo

progettisti

tbfpartner
Ingegneri e Consulenti
Via Bresso 42
20090 Lugano
T+41 91 610 26 26
E-mail: info@tbf.ch

STM
Studio Tecnico Miglio
via XXV Maggio 4
20040 Bellinzeago Novarese
1.021.88074
info@studiotecnicomiglio.it

tecno habitat
società di ingegneria
via Natale Battaglia 22
20127 Milano
1.02.2614832
info@tecnohabitat.com

AAA
quattroassociati

Quattroassociati architetti
piazza Sant'Antonio 20, 20123 Milano
1.02.4897780 - 1.02.48021855
studio@quattroassociati.it

ICA
ICARUOLO Ingegneria Civile Ambientale
v.le Venezia 22, 20129 Pavia
1.092.474420
info@icaruolo.com


committente

progettista

titolo
**PROFILI GENERALI
STATO DI FATTO E PROGETTO
2 - 2**

rev.	data	descrizione	disegnato	controllato
0	15.10.2019	Prima emissione in bozza	AAAA	-
1	14.11.2019	Prima emissione per PAUR	AAAA	-
2	29.01.2020	Integrazione/aggiornamento per PAUR	AAAA	-
3				
4				
5				

scala	formato	data	documento no.	rev.
1:500	A1+	29.01.2020	C-40-021	02

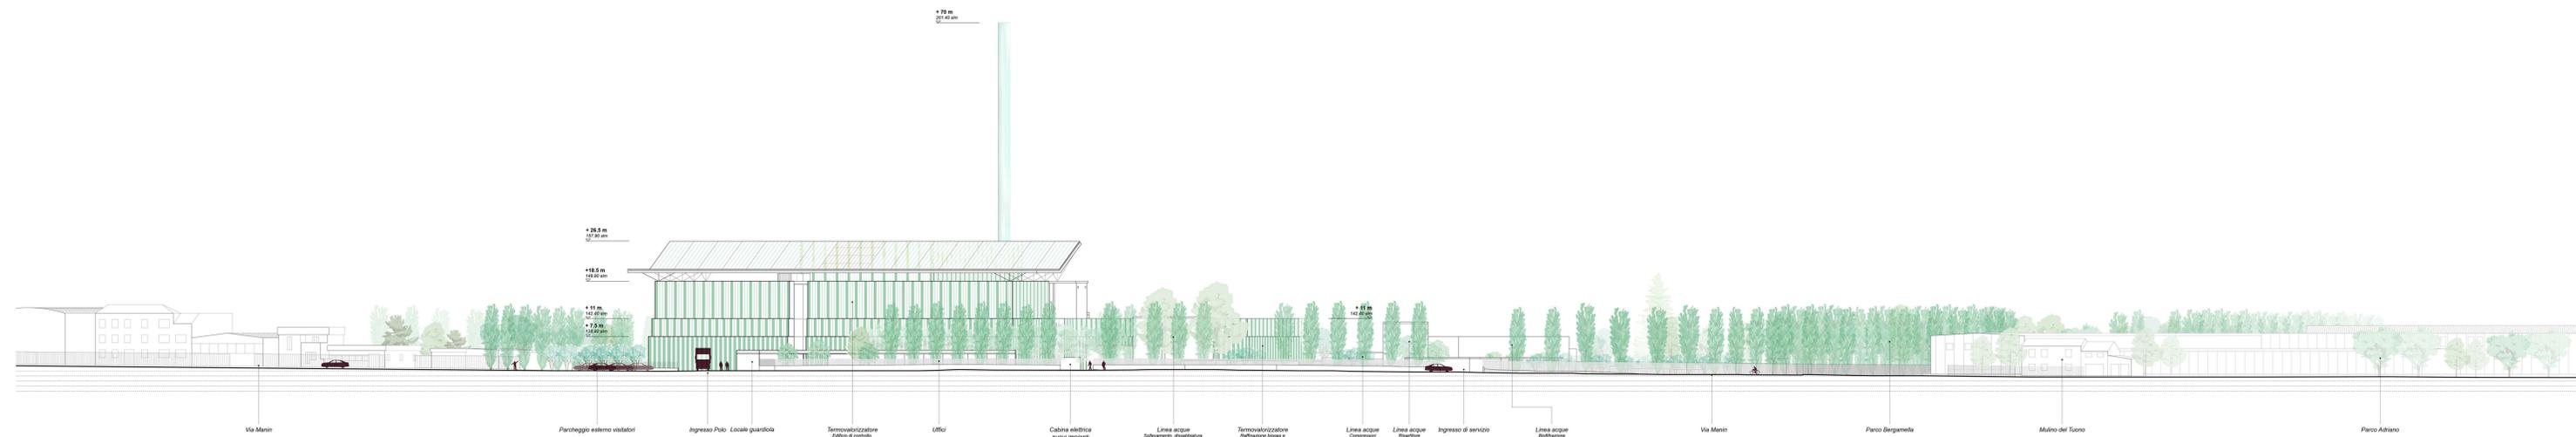

PROGETTO - PROFILI GENERALI 2 - 2
Via Daniele Manin (lato nord)