

STATO DI FATTO - SEZIONI GENERALI 3 - 3

committente



progetto
**POLO TECNOLOGICO DI SESTO S.G.
 BIOPIATTAFORMA INTEGRATA CAP**

Progetto definitivo

progettisti

<p>tbfpartner Ingegneri e Consulenti Via Bressa 42 - 20090 Lugano T +41 91 610 26 26 E-Mail: info@tbf.ch</p>	<p>STM Studio Tecnico Miglio Via Nolas Battaglia 4 20123 Milano T 02 26146074 info@studiotecnico.it</p>	<p>tecno habitat società di ingegneria Via Nolas Battaglia 22 20127 Milano T 02 26146022 info@tecnohabitat.com</p>
<p>AAAA quattrosocietà</p> <p>Quattrosocietà architetti piazza Sant'Antonio 25, 20133 Milano T 02 4961780 - F 02 49031855 studio@quattrosocietà.it</p>	<p>ICA Ingegneria Civile Ambientale</p> <p>ICA studio Ingegneria Civile Ambientale V.le Venezia 22, 07100 Pesce T 0882 474426 info@icastudio.com</p>	


committente

progettista

titolo
**SEZIONI GENERALI
 STATO DI FATTO E PROGETTO
 3 - 3**

rev.	data	descrizione	disegnato	controllato
0	29.01.2020	Prima emissione per PAUR	AAAA	-
1				-
2				-
3				
4				
5				

scala	formato	data	documento no.	rev.
1:500	A1+	29.01.2020	C-40-022	00

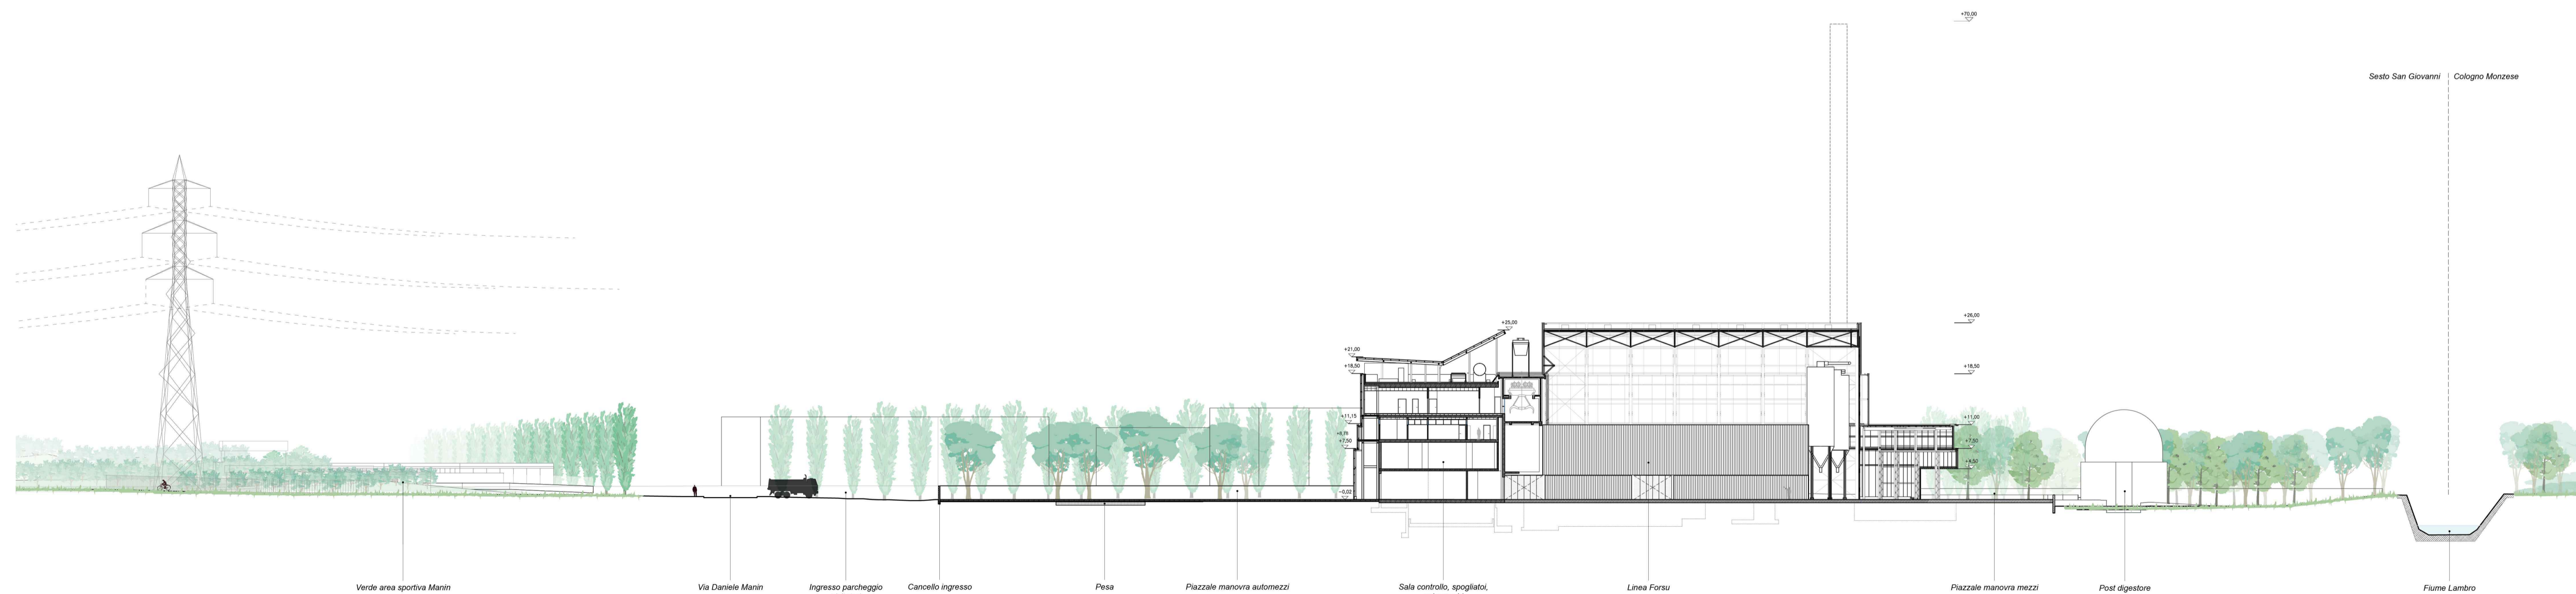

PROGETTO - SEZIONI GENERALI 3 - 3