

STATO DI FATTO - SEZIONI GENERALI 4 - 4

committente



progetto

**POLO TECNOLOGICO DI SESTO S.G.
BIOPIATTAFORMA INTEGRATA CAP**

Progetto definitivo

progettisti

<p>tbfpartner Ingegneri e Consulenti Via Olcese 42 6600 Lugano T+41 91 610 26 26 E-Mail: tbfp@tbfp.ch</p>	<p>STM Studio Tecnico Miglio Via XXV Maggio 4 28043 Bellinzago Novarese I 0321 58074 info@studiomiglio.it</p>	<p>tecno habitat società di ingegneria Via Nobile Battaglia 22 20127 Milano I 02 26148322 tm@tecnohabitat.com</p>
<p>AAAA quattrossociati Quattrossociati architetti piazza Sant'Antonio 25, 20123 Milano I 02 4801760 - I 02 48021805 studio@quattrossociati.it</p>	<p>ICA ICAtudio Ingegneria Civile Ambientale v.le Venezia 22, 27100 Pavia I 0382 47420 info@icastudio.com</p>	


committente

progettista

**SEZIONI GENERALI
STATO DI FATTO E PROGETTO
4 - 4**

rev.	data	descrizione	disegnato	controllato
0	29.01.2020	Prima emissione per PAUR	AAAA	-
1				
2				
3				
4				
5				

scala	formato	data	documento no.	rev.
1:500	A1+	29.01.2020	C-40-023	00

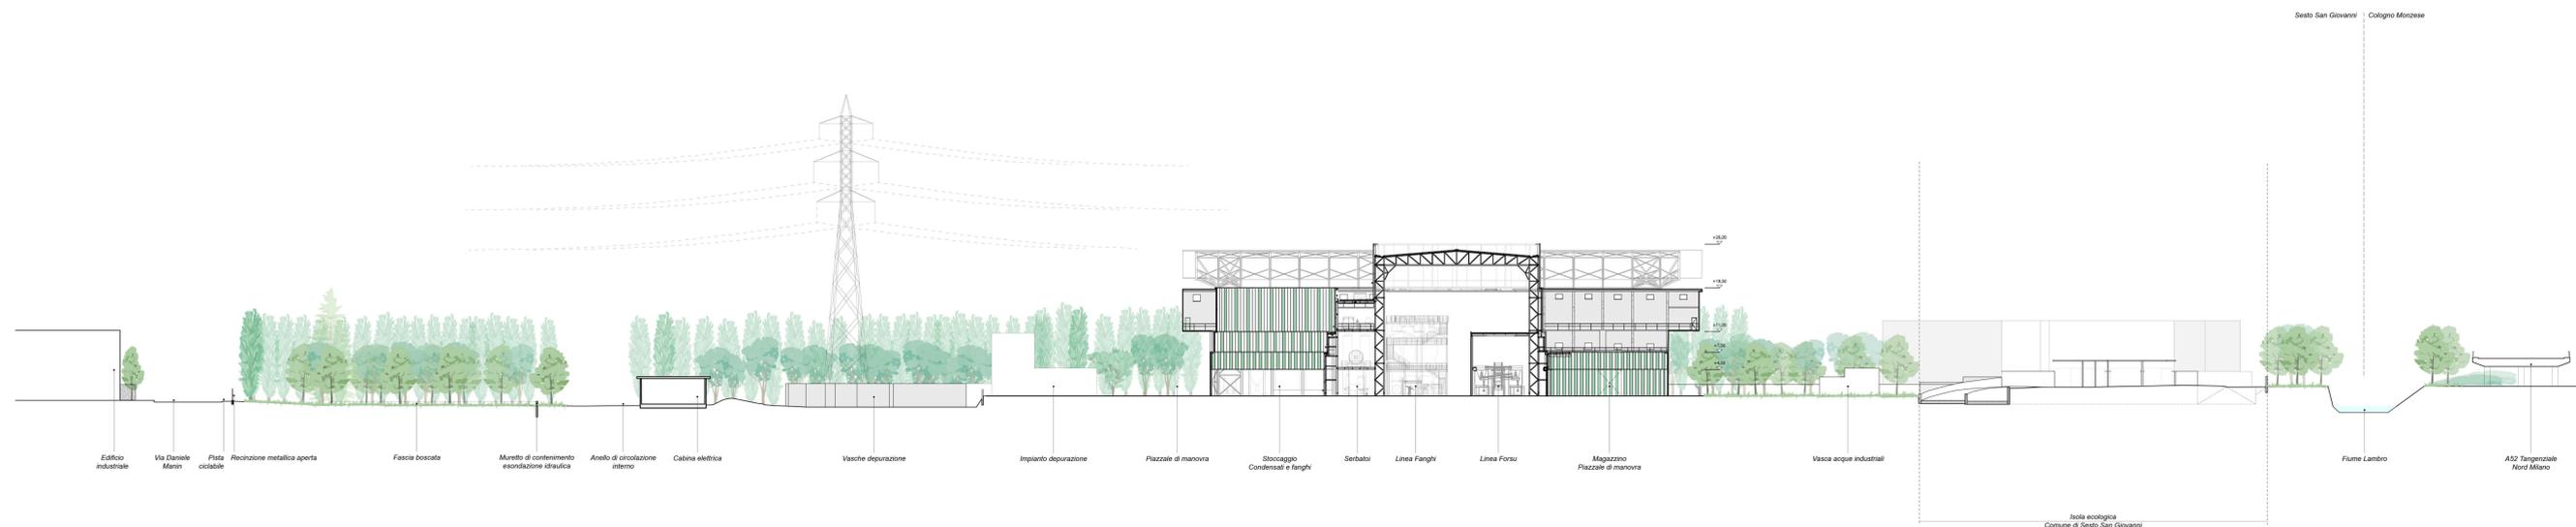

PROGETTO - SEZIONI GENERALI 4 - 4