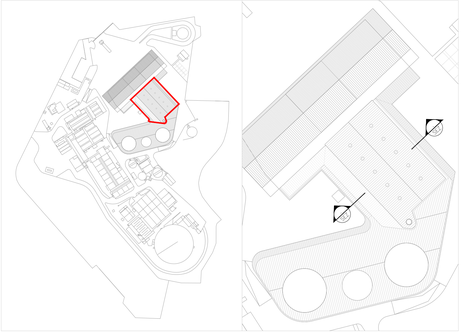

NOTA BENE

I disegni rappresentati sono relativi al solo progetto architettonico.

committente

GRUPPO CAP

progetto

POLO TECNOLOGICO DI SESTO S.G.
BIOPIATTAFORMA INTEGRATA CAP

Progetto definitivo

progettisti

tbfpartner Ingegneri e Consulenti
Via Besso 42 T +41 91 610 26 26
6900 Lugano E-Mail lob@tbf.ch

STM Studio Tecnico Miglio
via XXIV Maggio 4 t 0321.96074
28040 Bellinzago Novarese info@studiomiglio.it

tecno habitat società di ingegneria
via Natale Battaglia 22 t 02.26148322
20127 Milano thm@tecnohabitat.com

quattroassociati
Quattroassociati architetti
piazza Sant'Ambrogio 25, 20123 Milano
t 02 49811780 - f 02 48021855
studio@quattroassociati.it

ICAstudio Ingegneria Civile Ambientale
v.le Venezia 22, 27100 Pavia
t 0382.474426
info@icastudio.com

committente

progettista

titolo

DETTAGLI DI FACCIATA
EDIFICIO FORNI

rev.	data	descrizione	disegnato	controllato
0	15.10.2019	Prima emissione in bozza	AAAA	-
1	14.11.2019	Prima emissione per PAUR	AAAA	-
2	29.01.2020	Integrazione/aggiornamento per PAUR	AAAA	-
3				
4				
5				

scala	formato	data	documento no.	rev.
1:30	A1+	29.01.2020	D-40-072	02

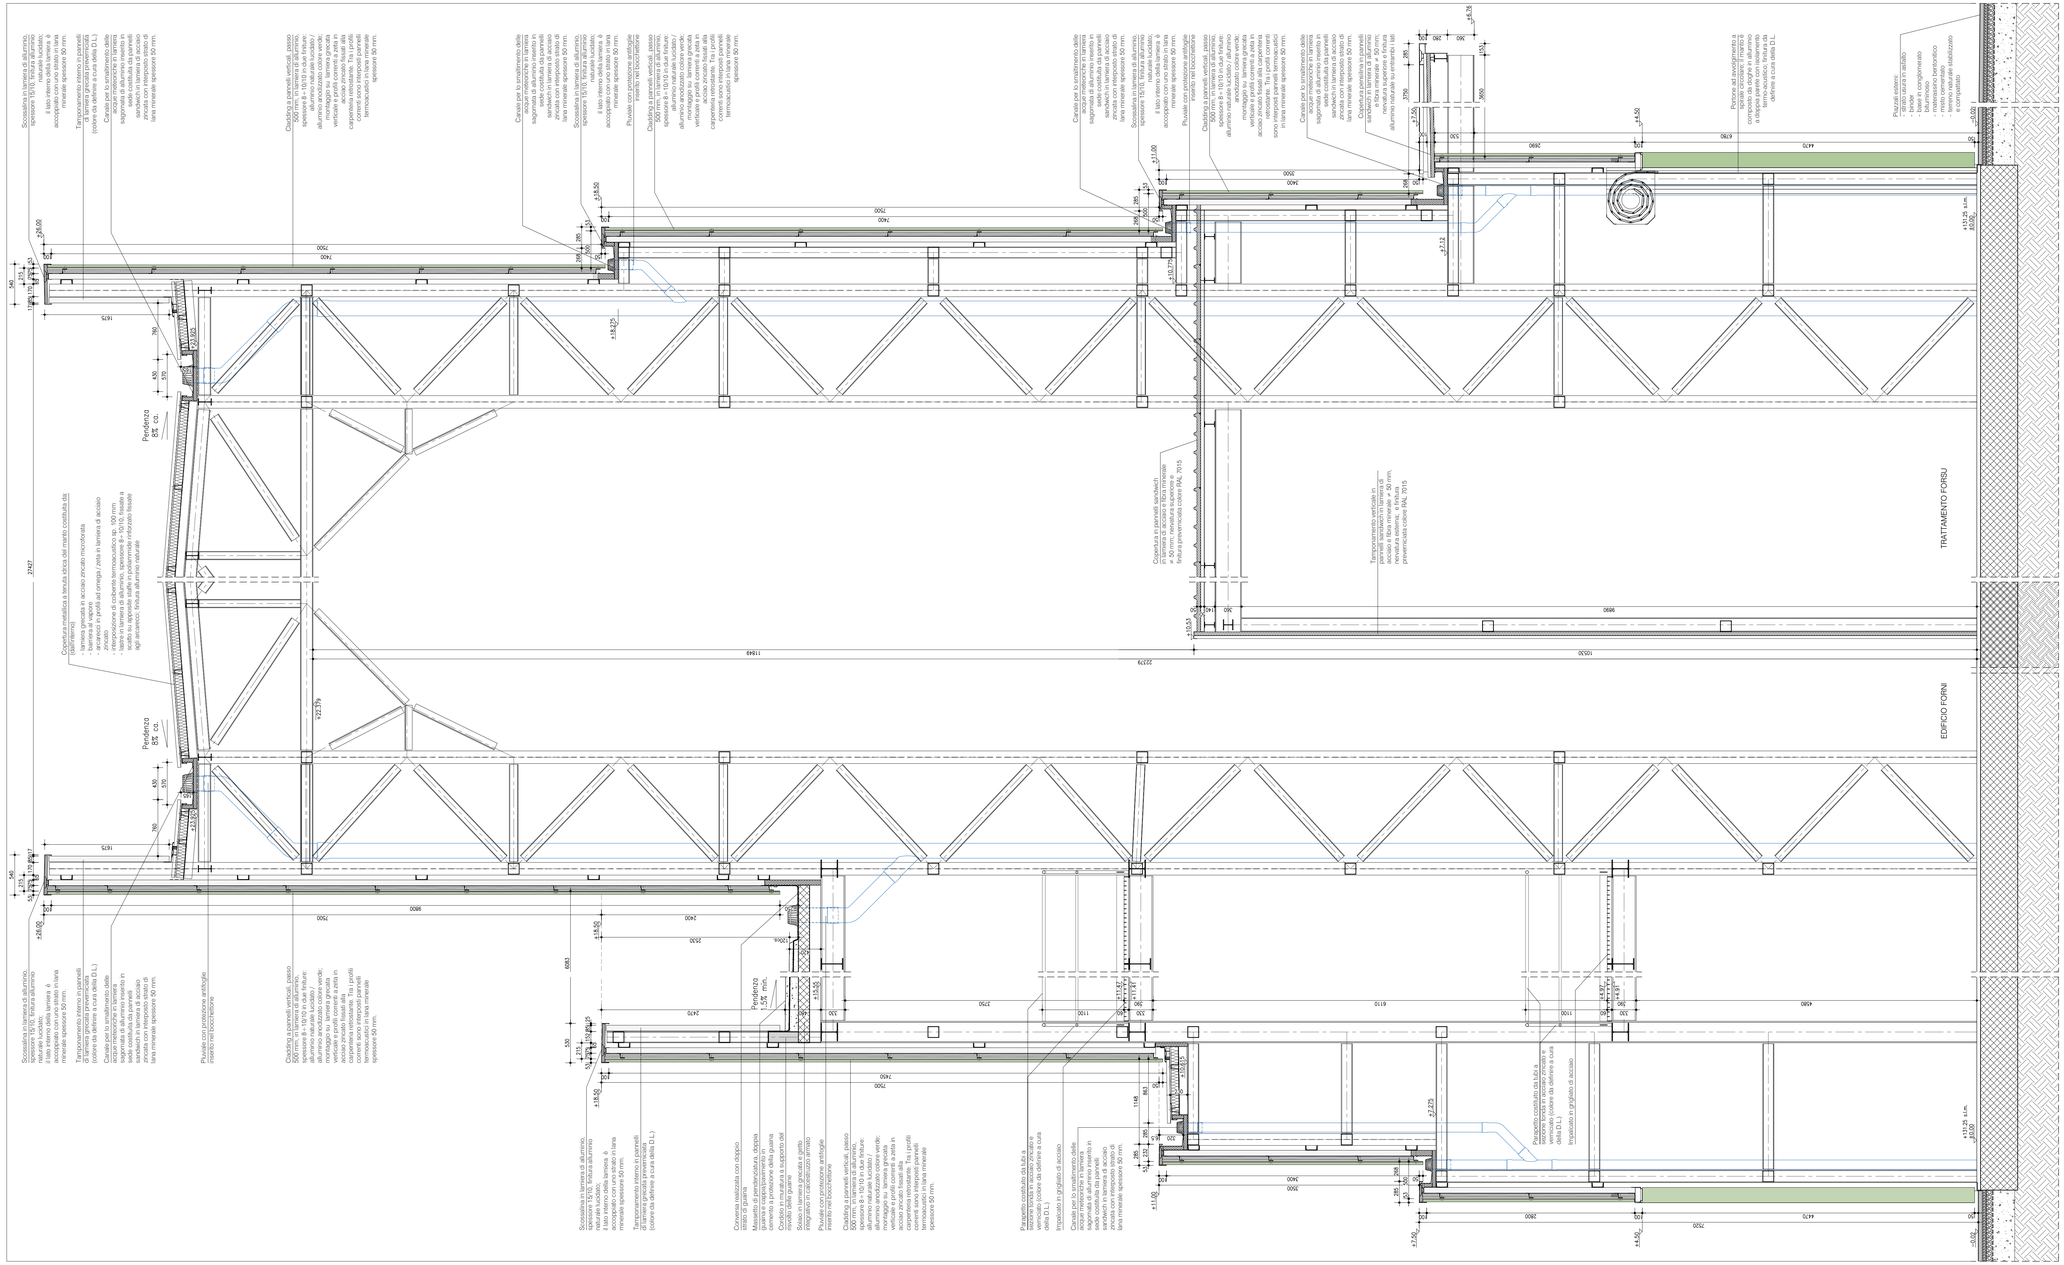
TRATTAMENTO FORSU
EDIFICIO FORNI
Copertura metallica a tenuta stagna del nuovo costruito da realizzare
- lamiera grecata in acciaio zincato microforata
- travi reticolari
- arcarecci in profili ad omega / zeta in lamiera di acciaio zincato
- pacchetto di copertura di coibente termoacustico sp. 100 mm
- lastre in lamiera di alluminio, spessore 8 - 10/10, fissate a scatto su apposite staffe in acciaio zincato, complete di guaine agli arcarecci, finitura alluminio naturale
Tamponamento verticale in pannelli sandwich in lamiera di acciaio zincato con interposto strato di lana minerale spessore 50 mm, rivestita esternamente in lamiera di alluminio preverniciato (colore da definire a cura della D.L.)
Cassonetto in lamiera di alluminio, spessore 8 - 10/10 in due finiture: alluminio anodizzato colore verde; alluminio preverniciato colore verde, verticale e profili correnti a zeta in carpenteria retrostante. Tra i profili correnti sono interposti pannelli termoacustici in lana minerale spessore 50 mm.
